




Kennisnið vegar á fyllingu þversnið á beinum vegi

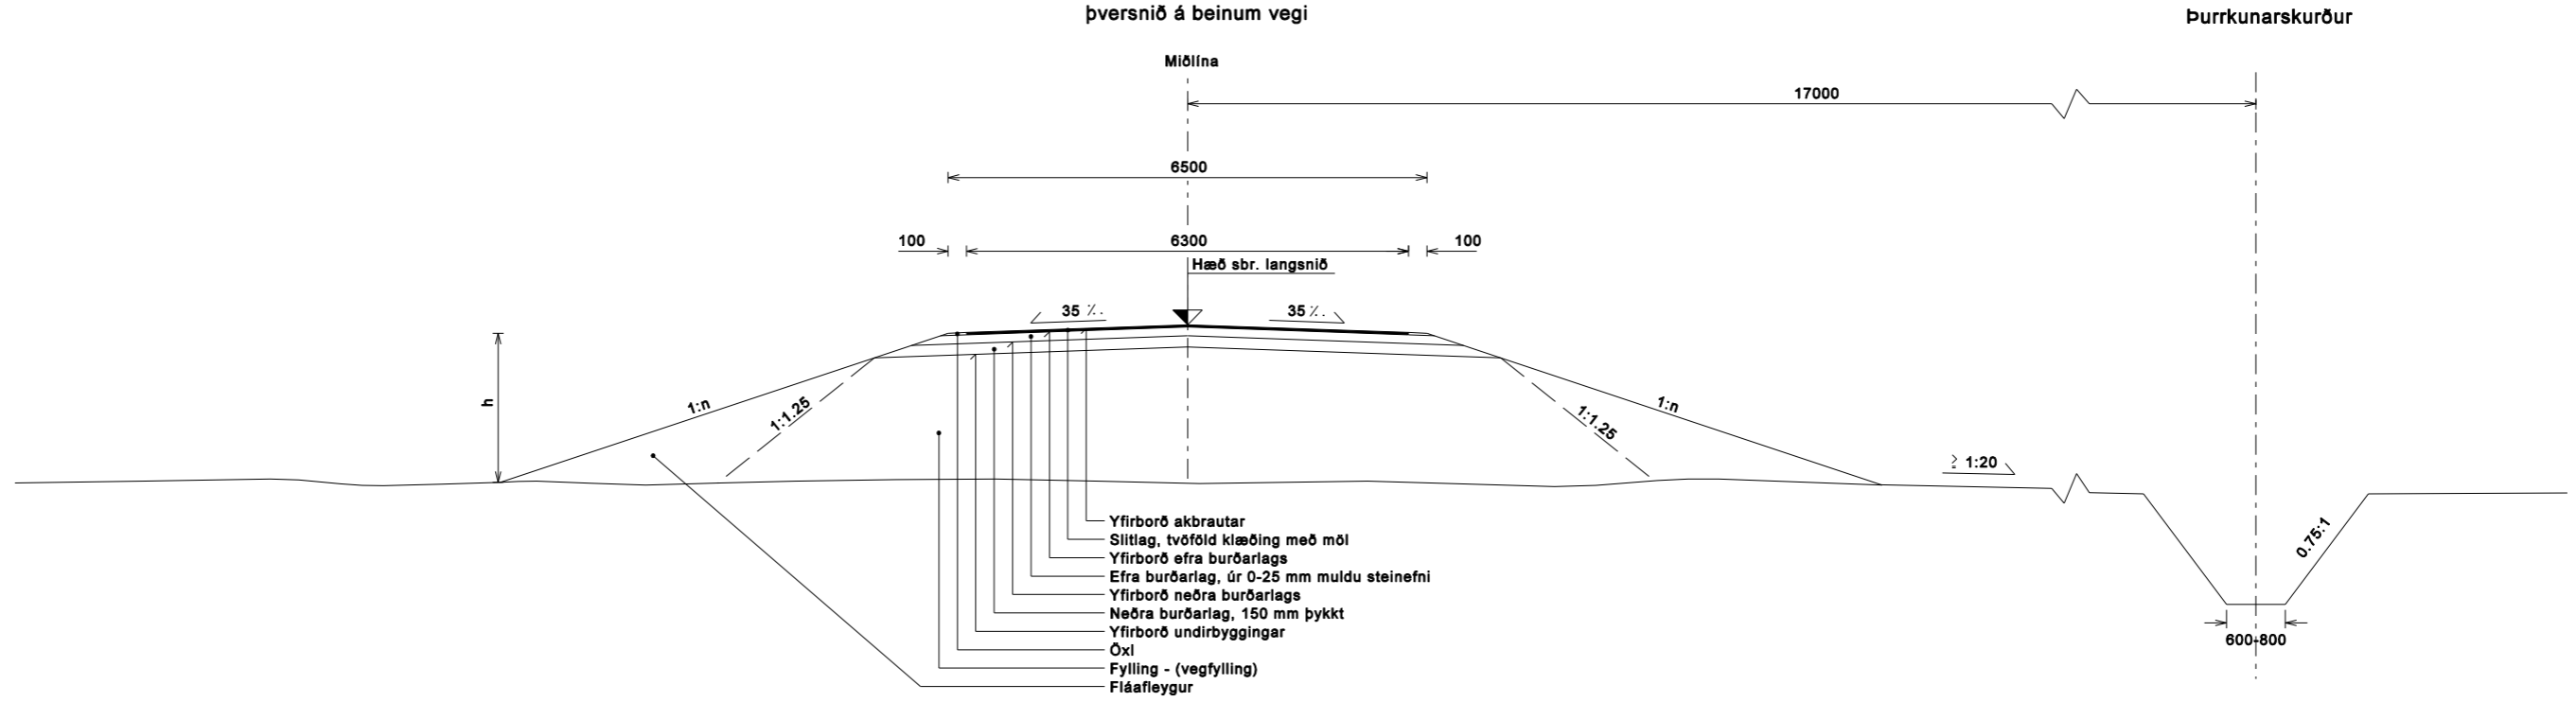

Grjótkassi

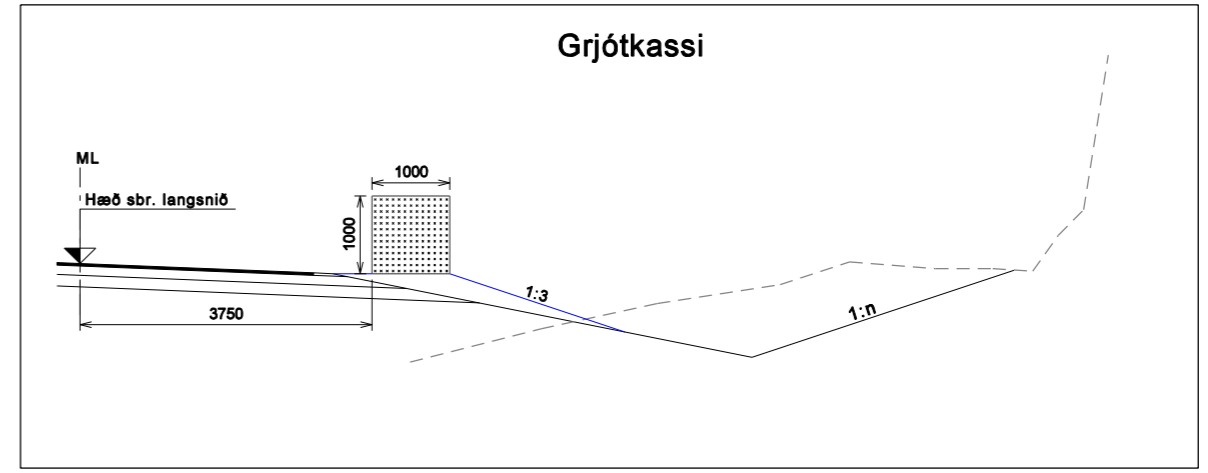

Kennisnið vegar í skeringu þversnið í beygju

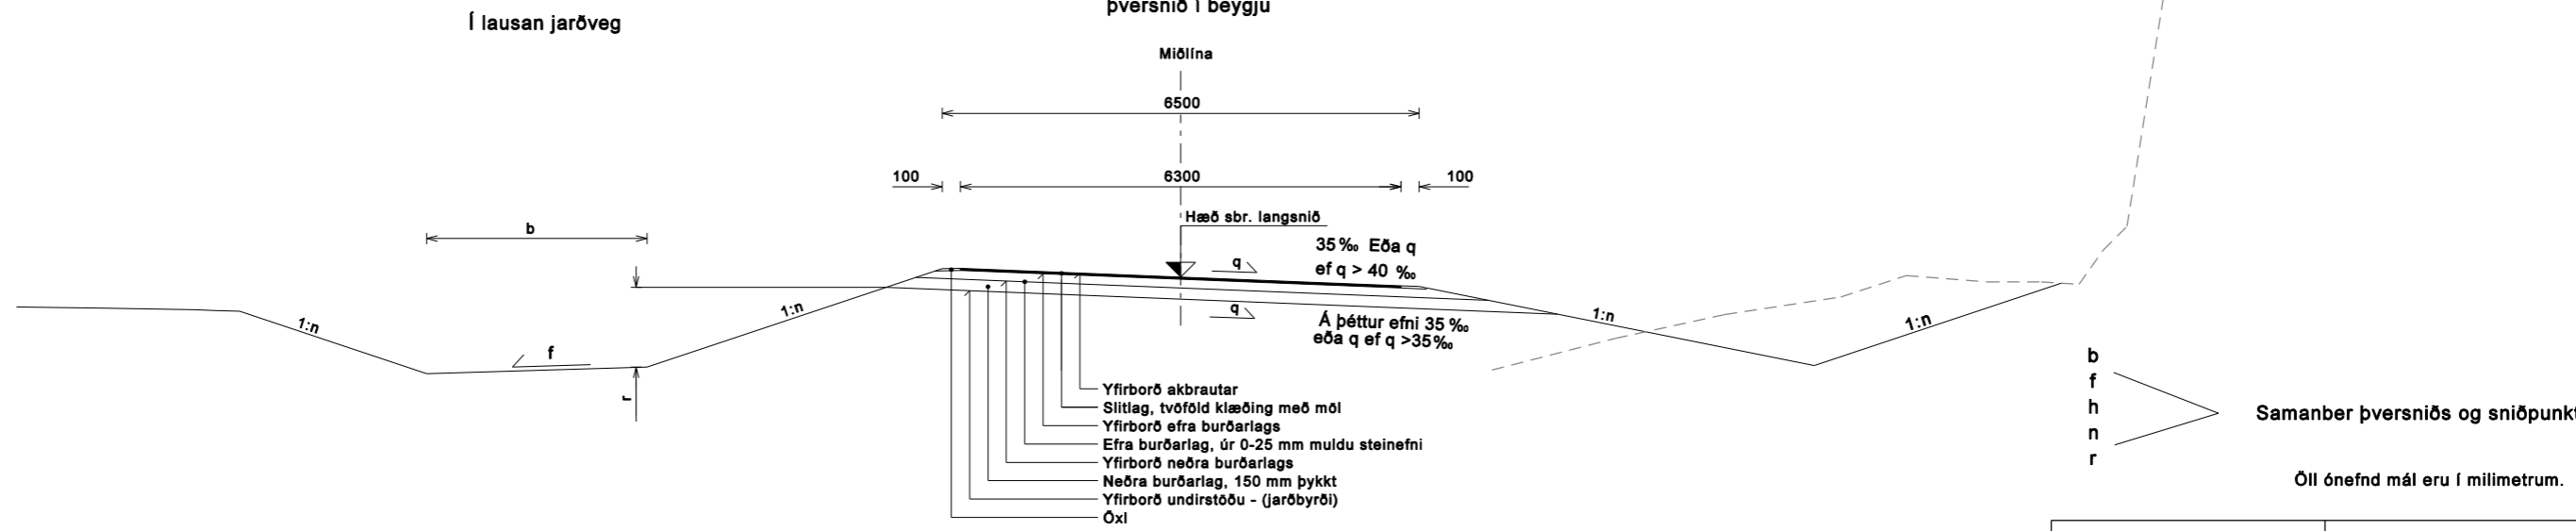

Samanber þversniðs og sniðpunktakrá

Öll ónefnd mál eru í millimetrum.

VEGAGERDIN		Hringvegur	
MELIKV.	Hannað	Þvottár og Hvalnesskriður	1-v1
1:100	Teikn.	Kennisnið	
	Yfirf.	Vegflokkur C2	
	Samþ.		Nr. 5