

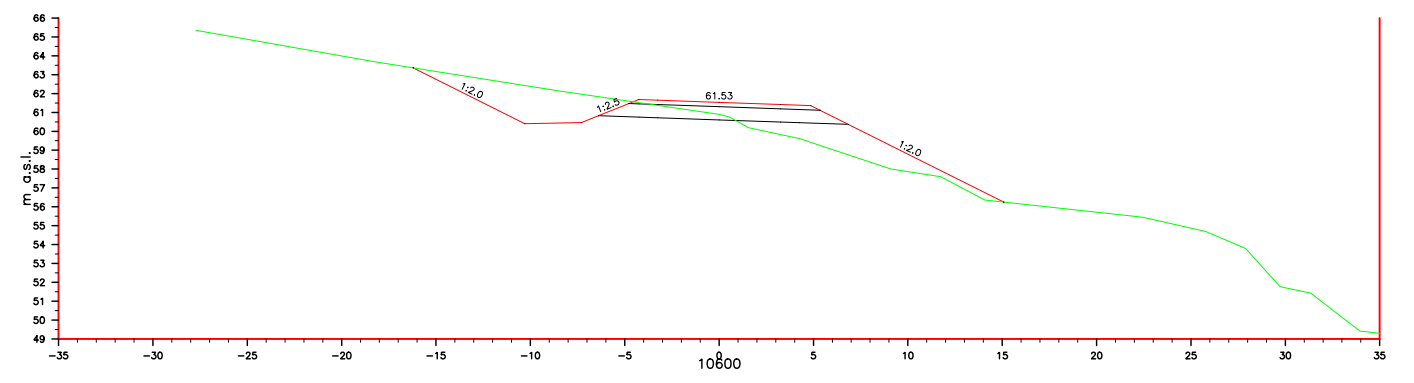
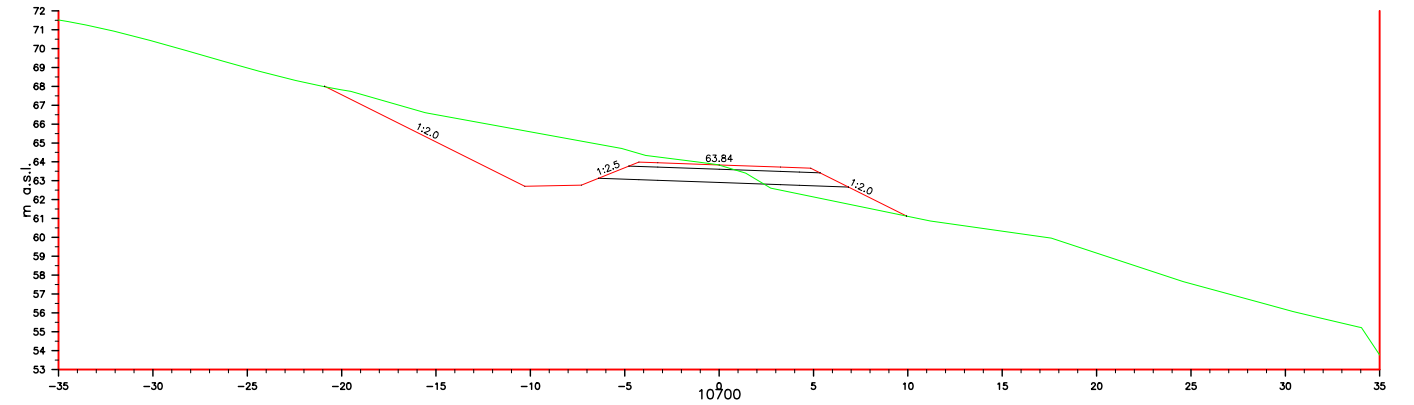
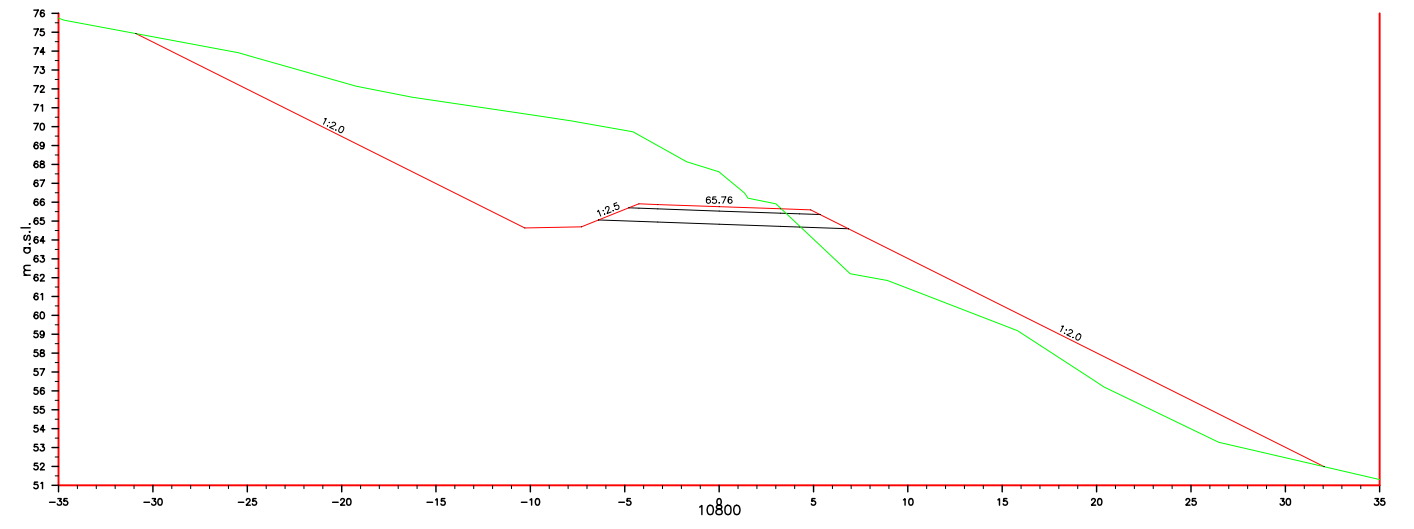
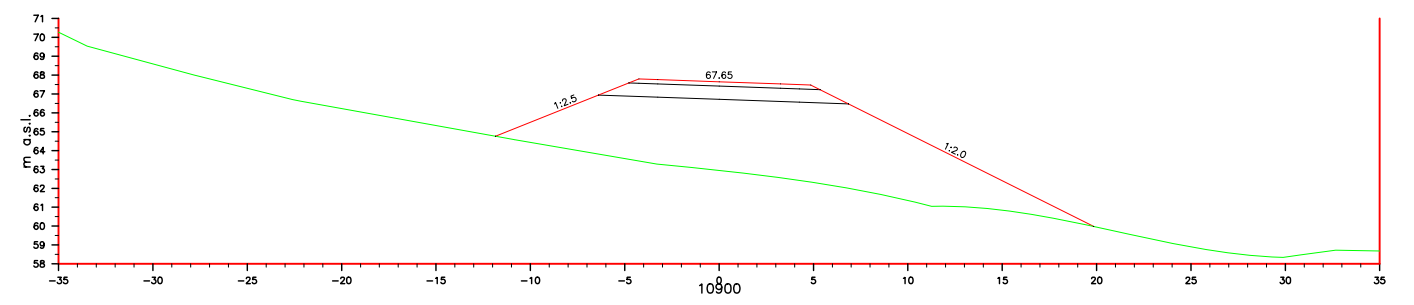
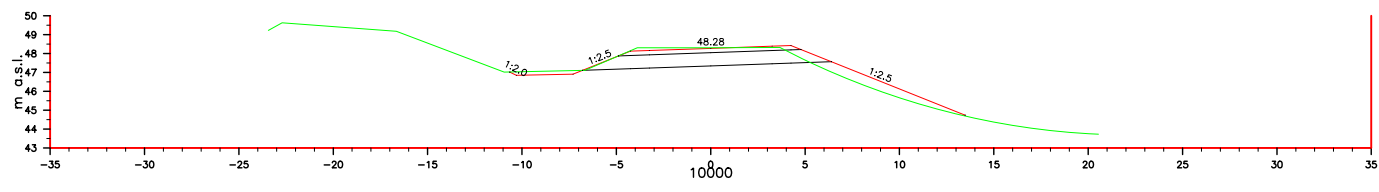
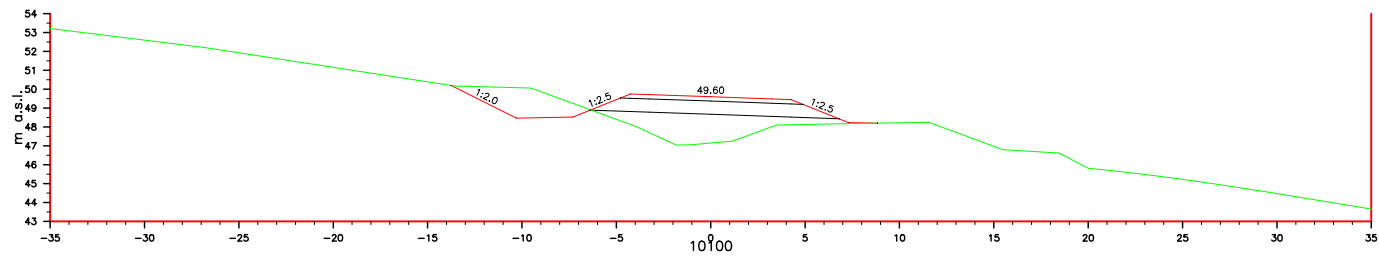
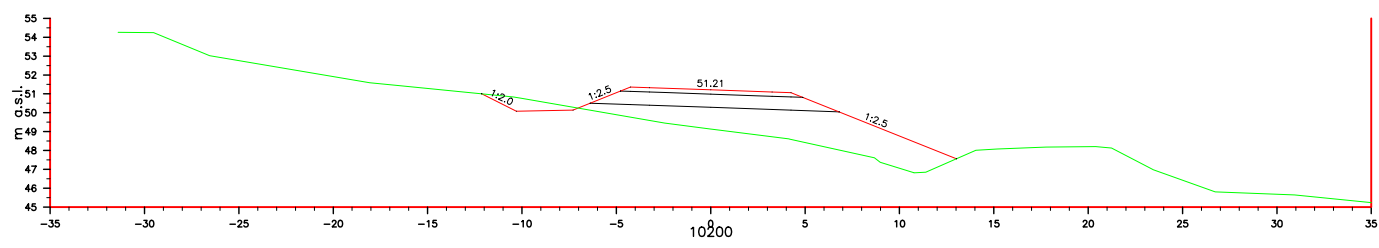
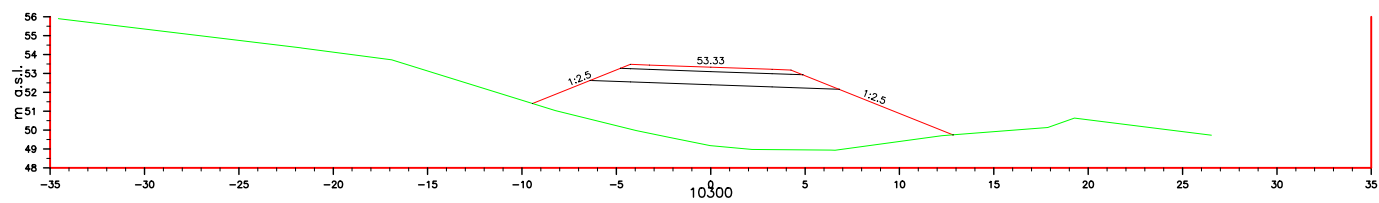
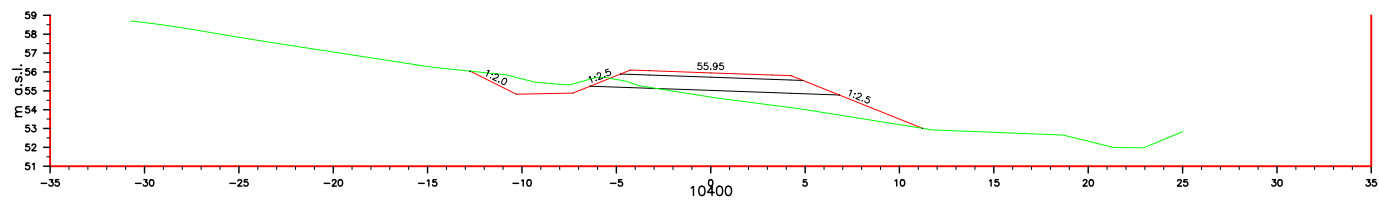
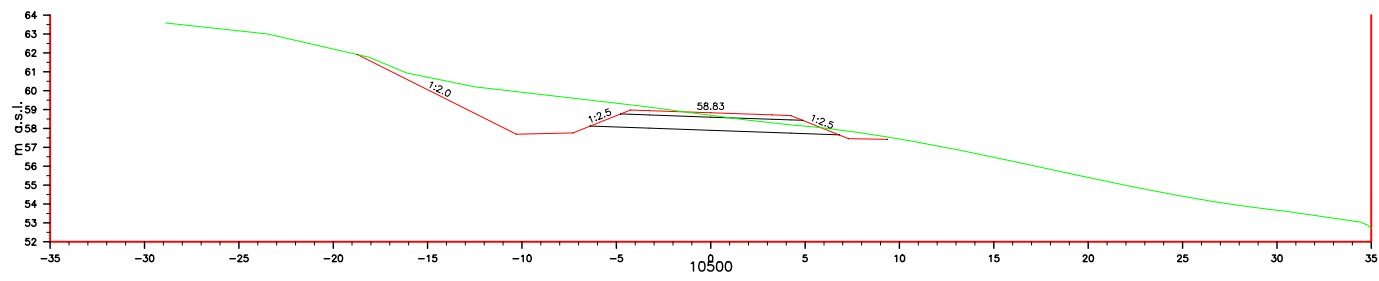
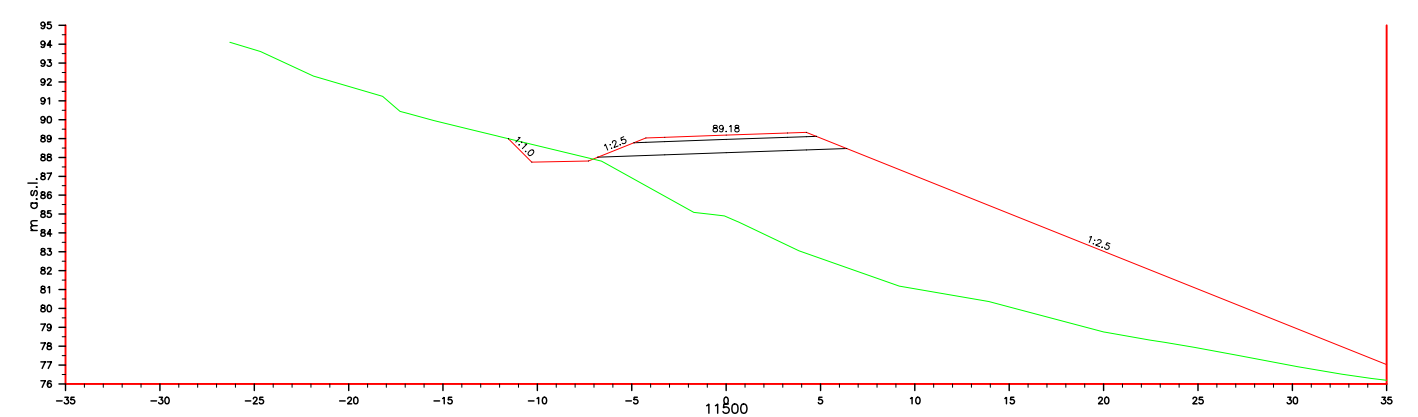
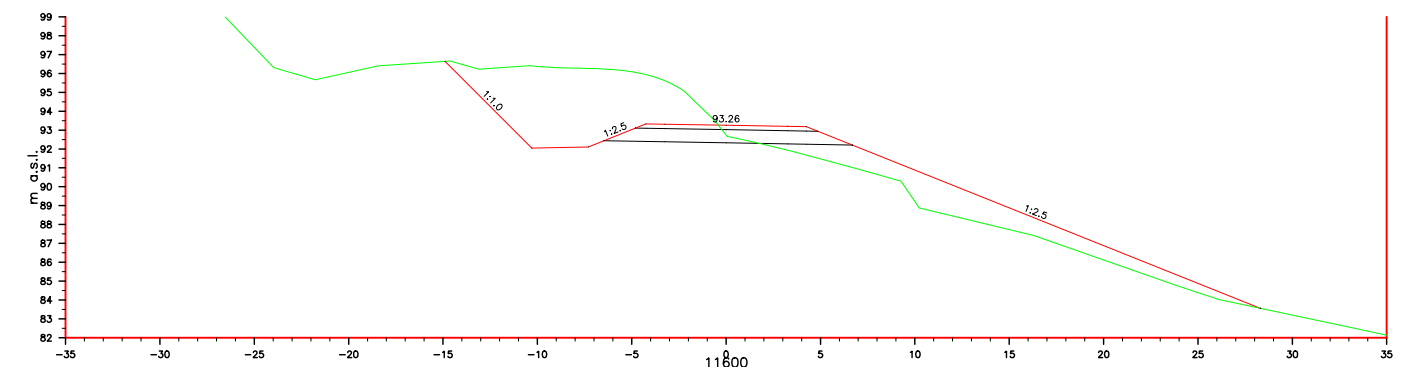
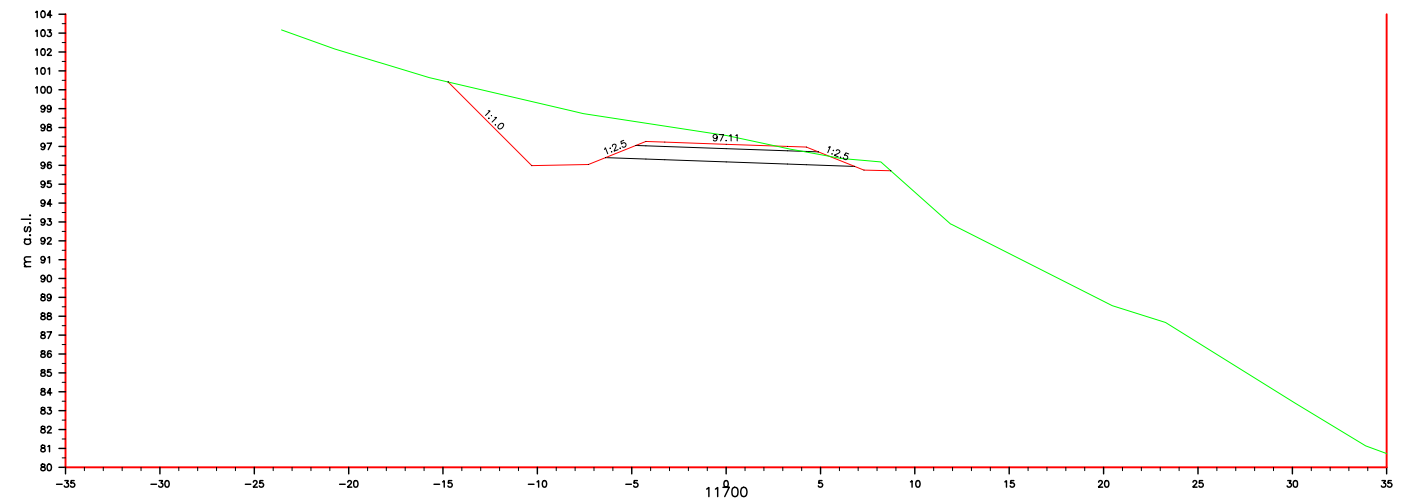
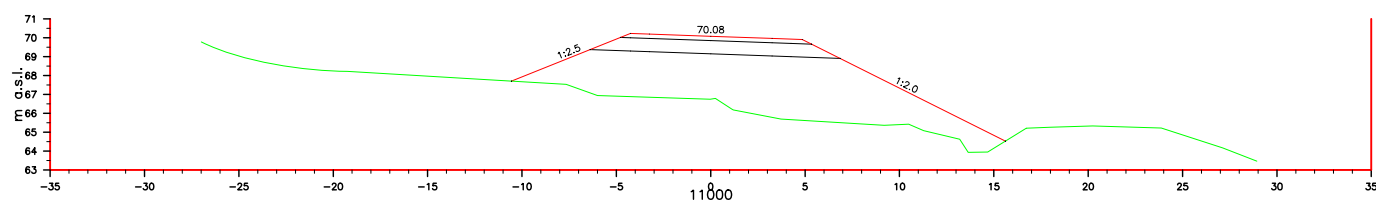
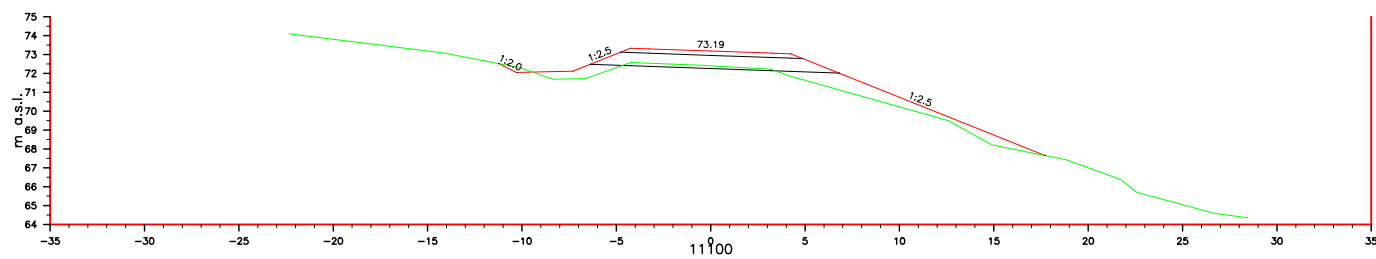
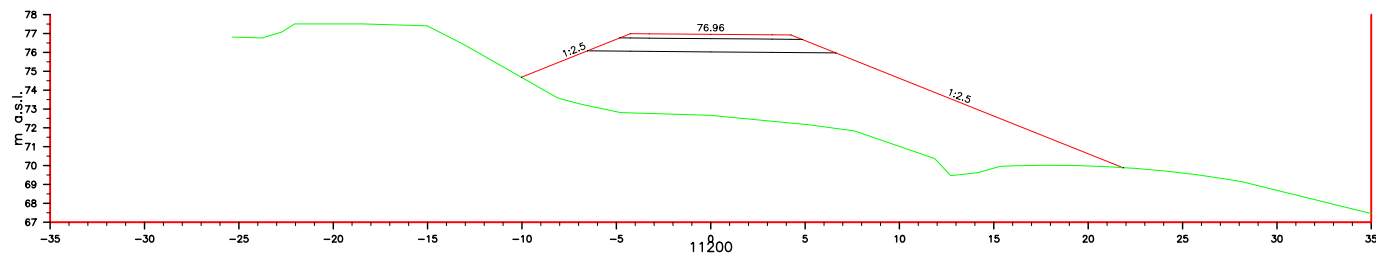


VIÐAUKI D – ÞVERSNIÐ








1. Þversnið með 100 m bili á Norðjarðarvegi um Hólmaháls.

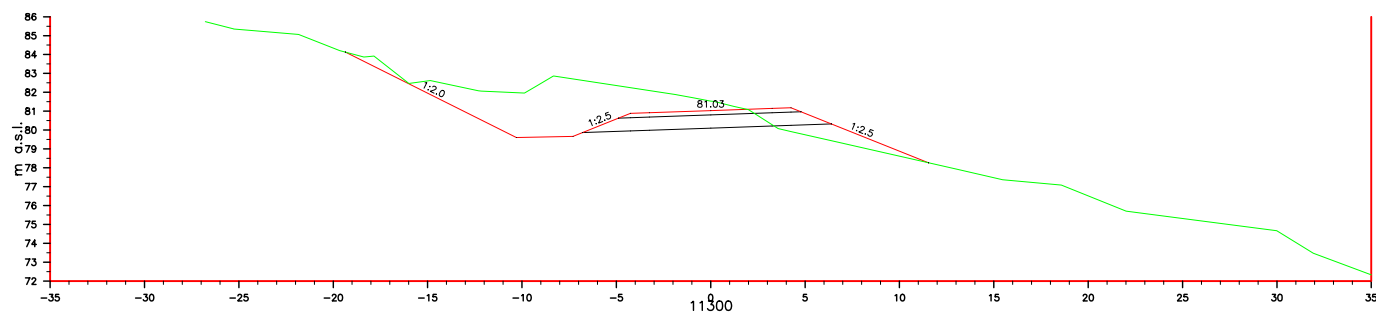







NR.:		DAGS: 06.11.2006		VEGAGERÐIN		VEGNR.: 92-07	
DAGS: BREYTING:		TNR.: 9.702.018		HANNAD: VJ		TEIKN. NR.: Z921	
AF:		HANNAD: VJ		TEIKN. NR.: Yfirf.		UTGAFA: F1	
		SAMP.:		MELIKV. Hannab		NORDFJARÐARVEGUR	
				1:400		UM HÖLMAHÁLS	
						ÞVERSNIÐ 100 m bili	
						BLAD 1	

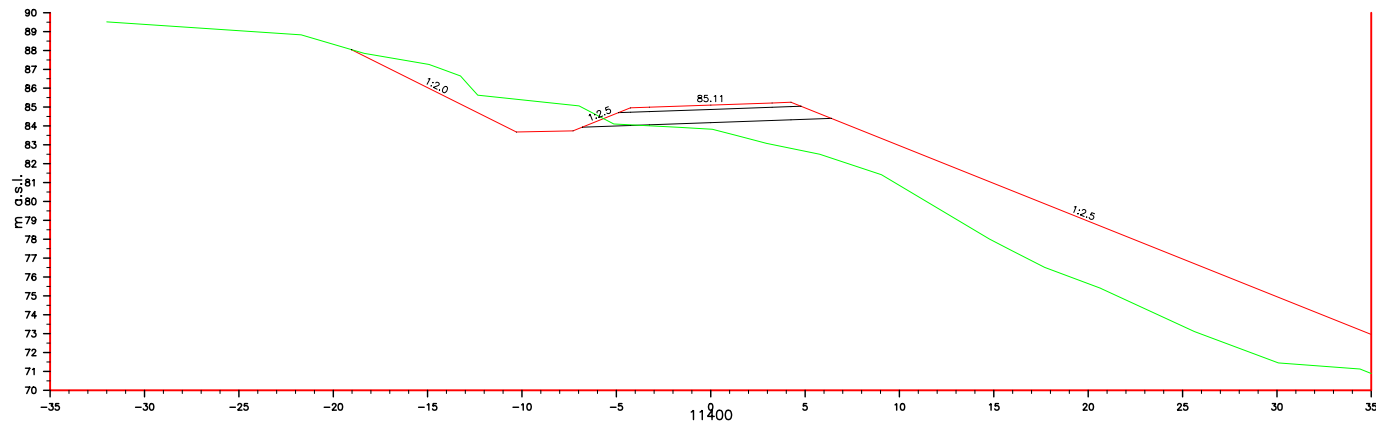








NR.:		DAGS:	06.11.2006		NORDFJARÐARVEGUR UM HÖLMAHÁLS	VEGNR.:	92-07
DAGS:		BREYTING:	AF:			TNR.:	9.702.018
HANNAD:		VJ		MELIKV.:	Hannað	UTGAFA:	
TEIKNAD:		VJ		1:400	Teikn.	F1	
YFIRF.:					Yfirf.	ÞVERSNIÐ 100 m bili	
SAMP.:					Samp.	BLAD 2	

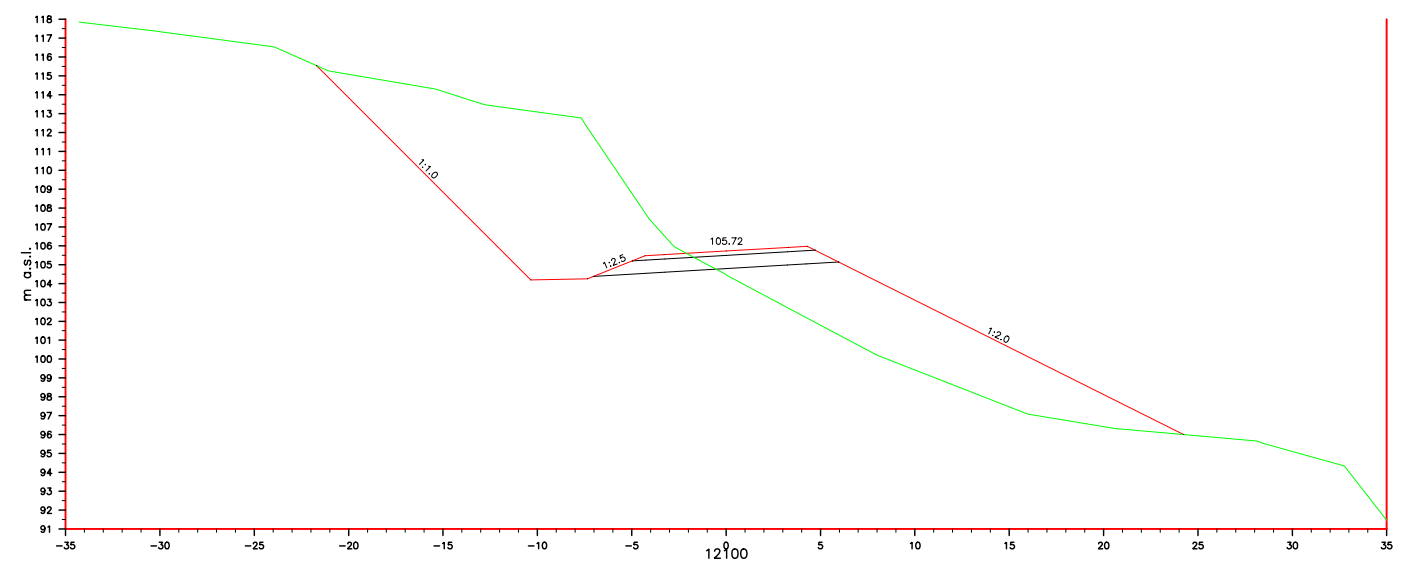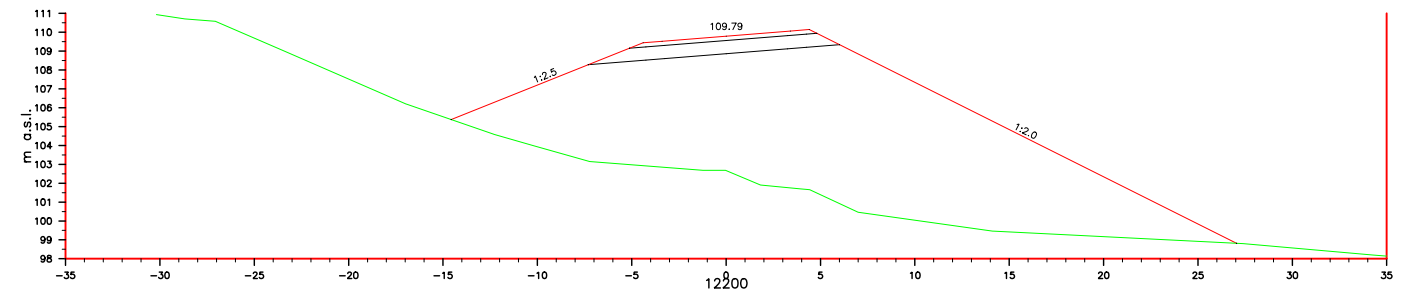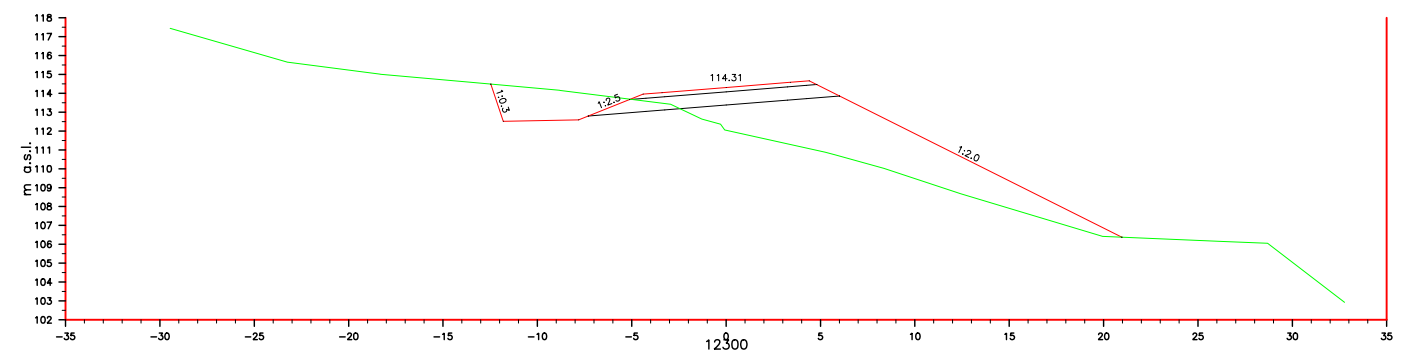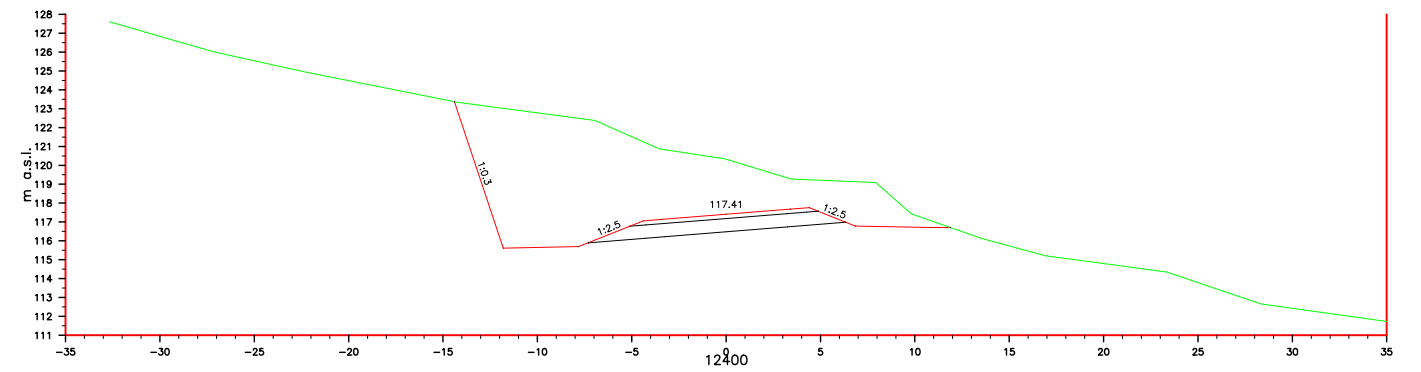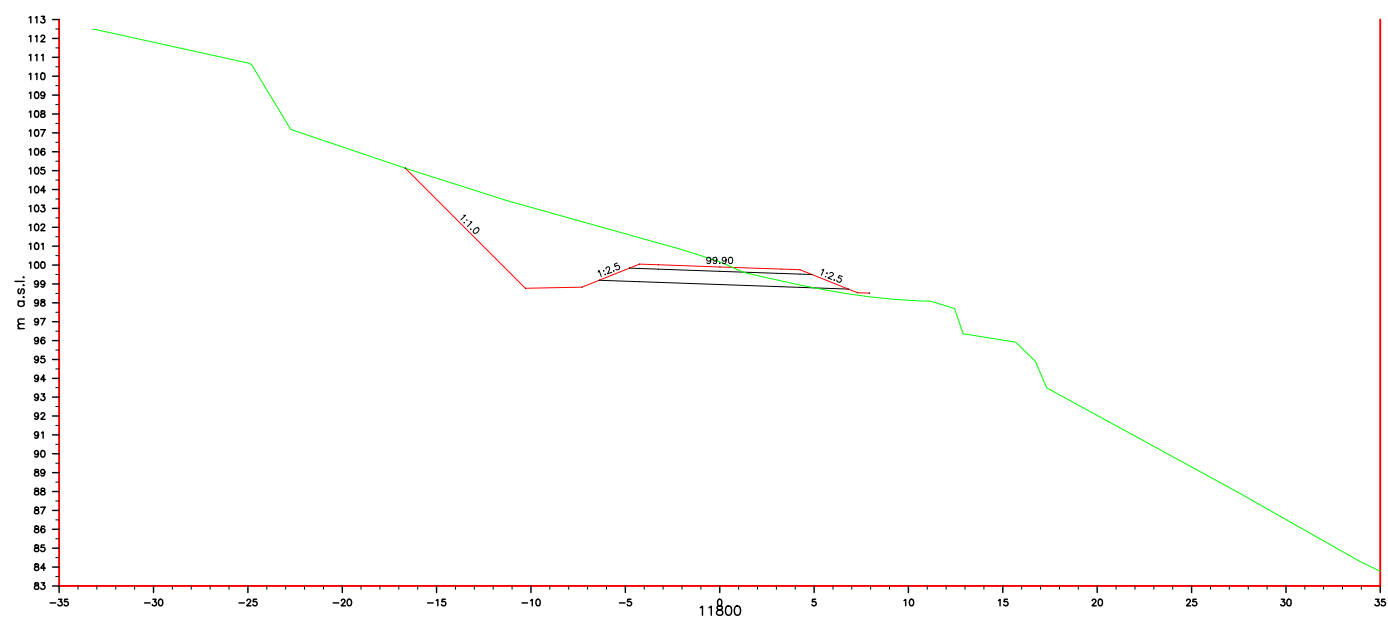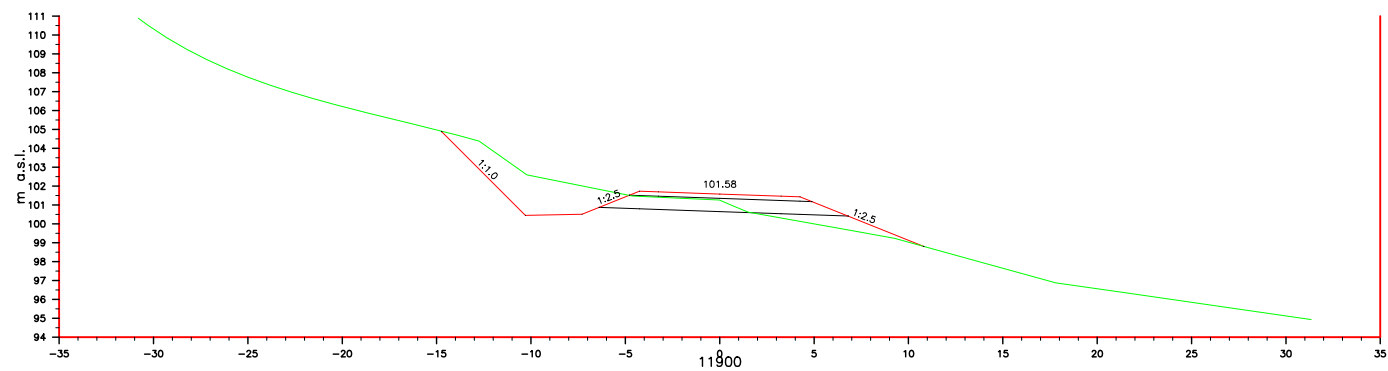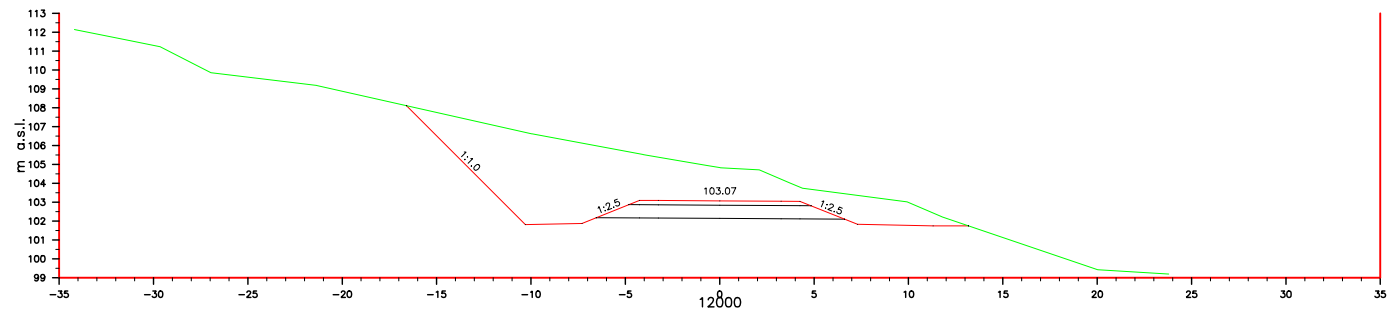











NR.:		DAGS: 06.11.2006		VEGAGERÐIN		VEGNR.: 92-07	
DAGS: BREYTING:		VNR.: 9.702.018		HANNAD: VJ		TEIKN. NR.: Z923	
AF:		TEIKNAD: VJ		MELIKV. Hannað		NORDFJARÐARVEGUR	
		SAMP.:		1:400		UM HÖLMAHÁLS	
				Yfirf.		ÞVERSNIÐ 100 m bili	
				Samp.		BLAD 3	
						ÚTGÁFA: F1	

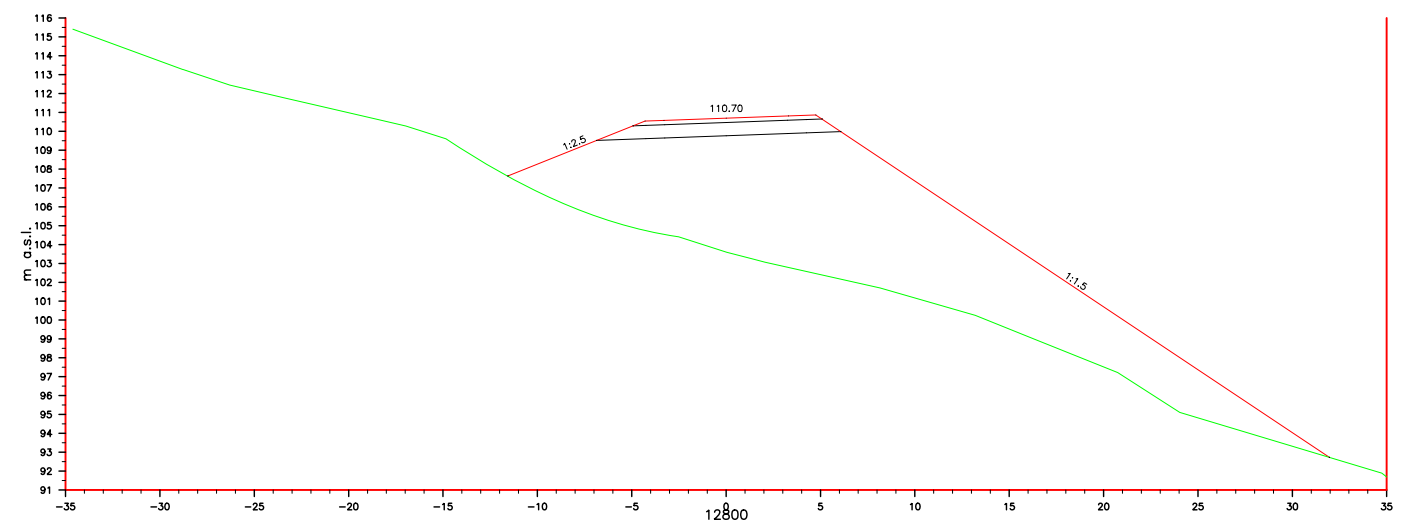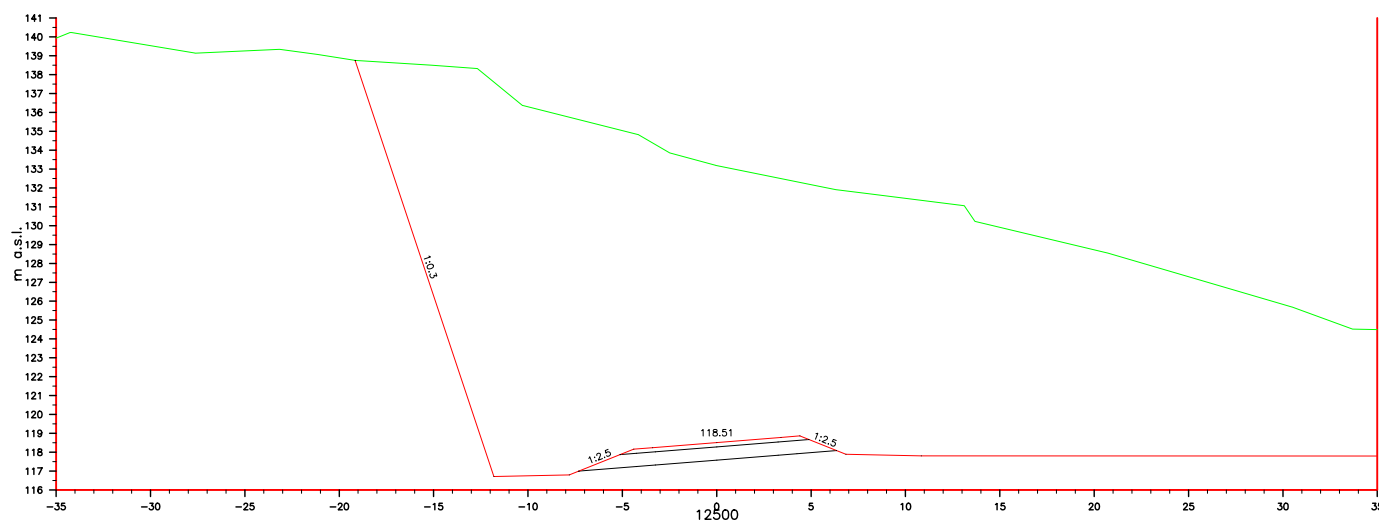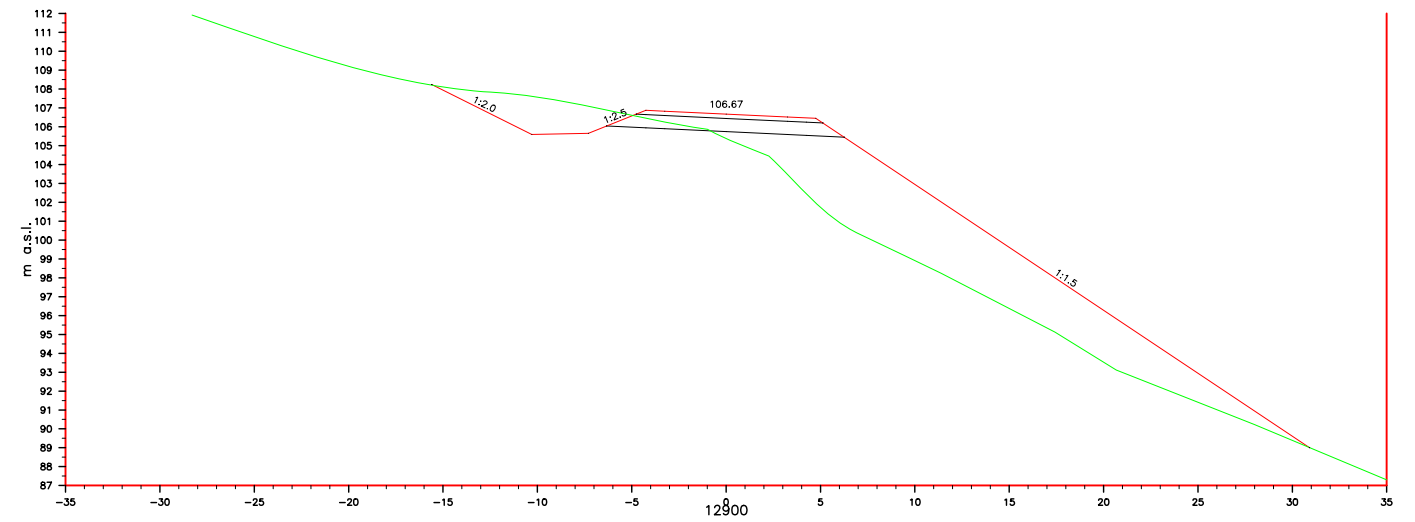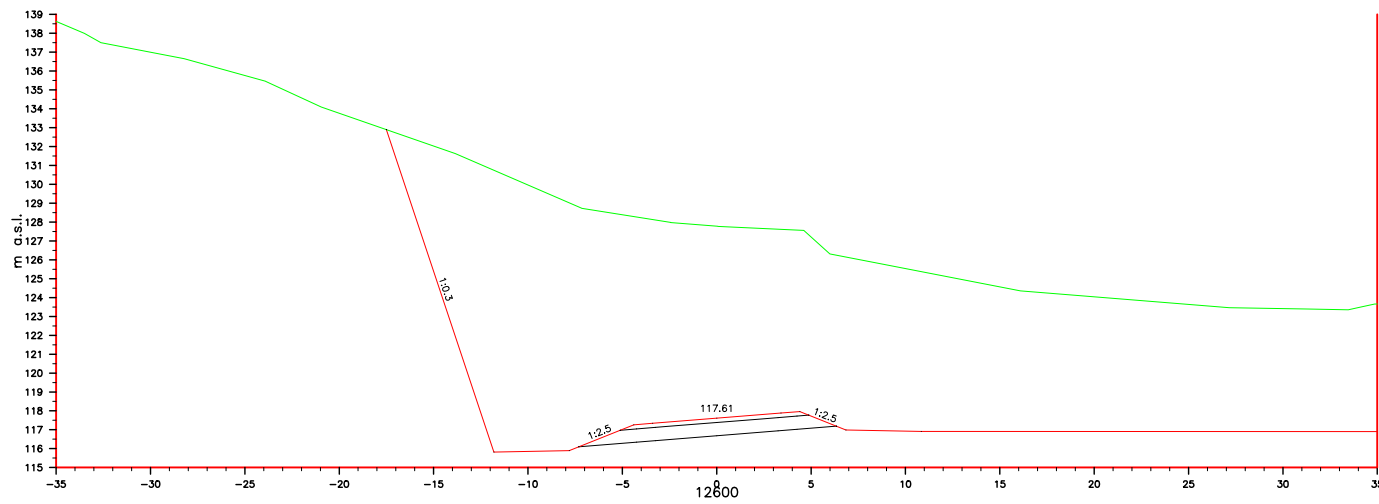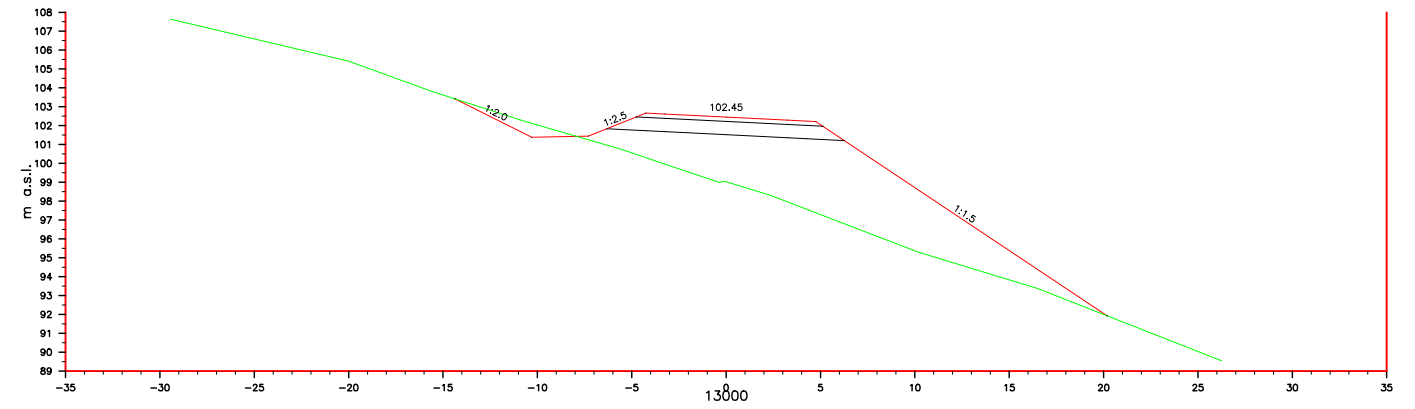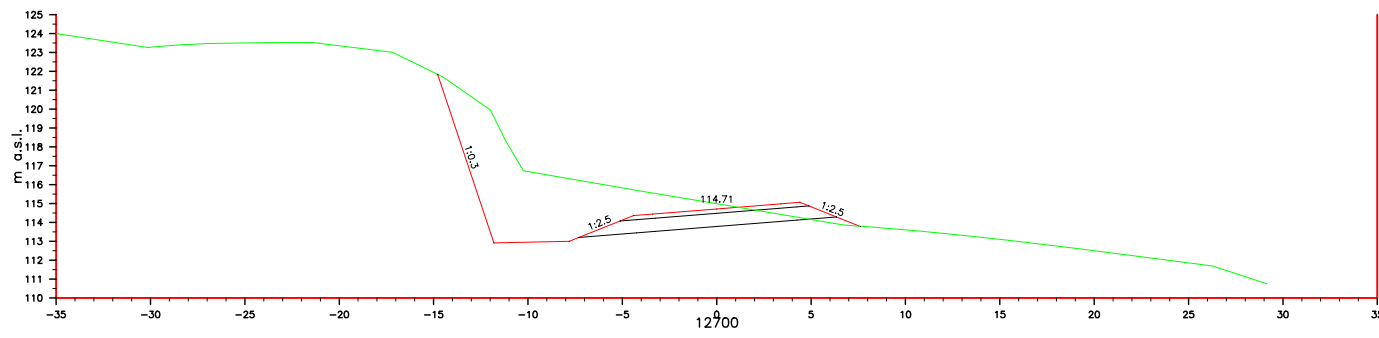





NR.:		DAGS:	06.11.2006		NORDFJARÐARVEGUR UM HÖLMAHÁLS	VEGNR.:	92-07
DAGS:		BREYTING:	AF:			TEKN. NR.:	Z924
HANNAD:		VJ		MELIKV.:	Hannað	UTGAFA:	
TEIKNAD:		VJ		1:400	Teikn.	F1	
YFIRF.:					Yfirf.	BLAD 4	
SAMP.:					Samp.		

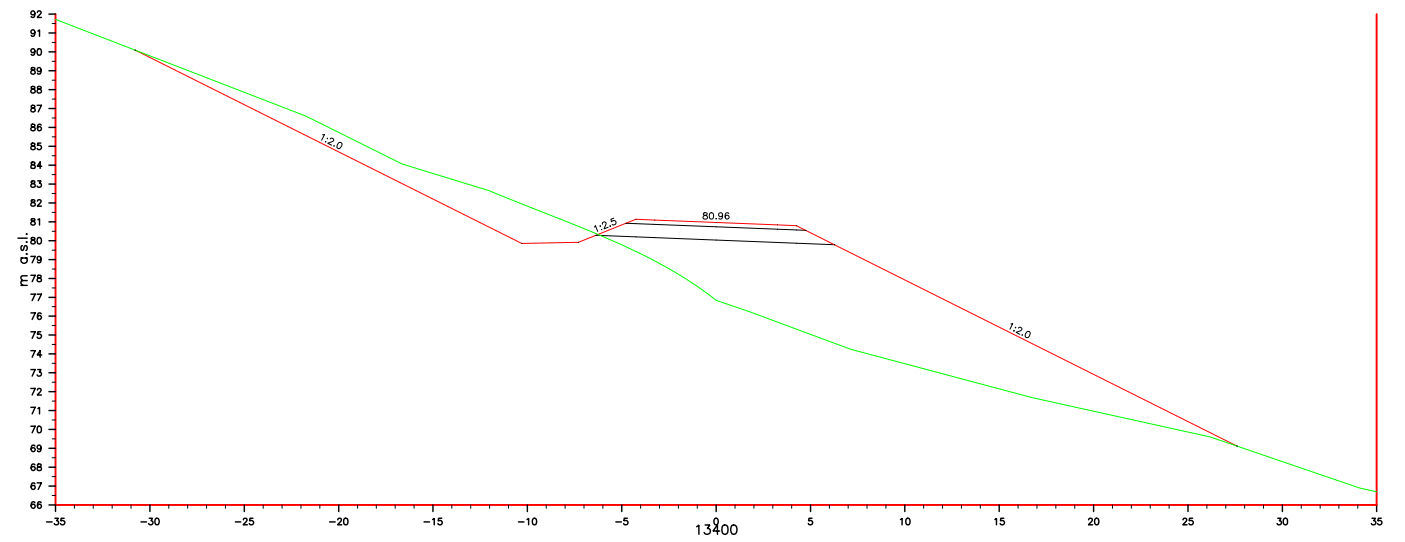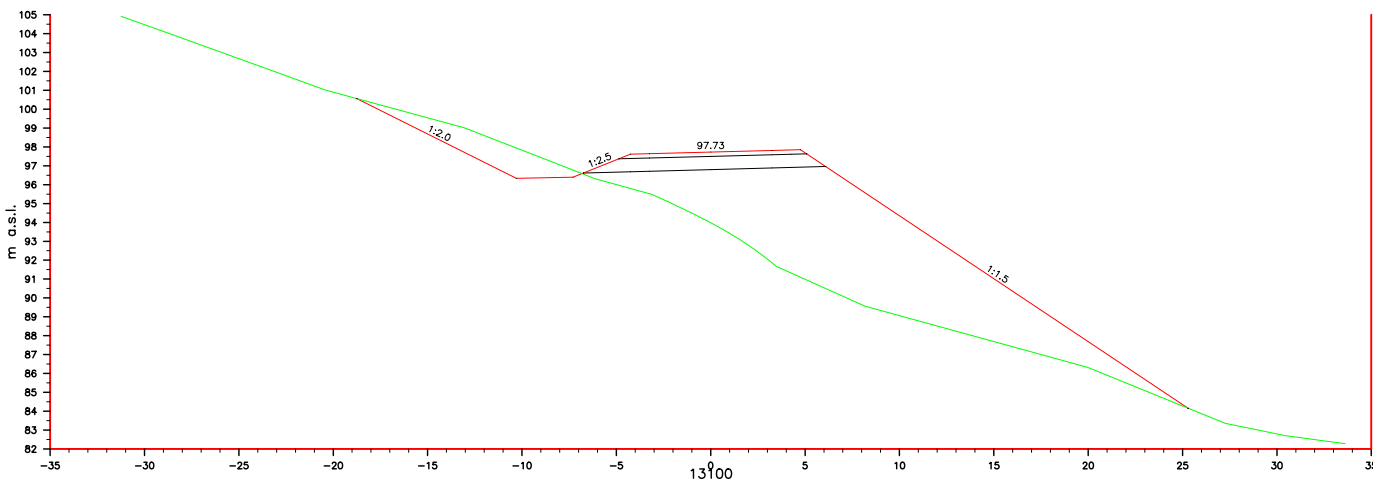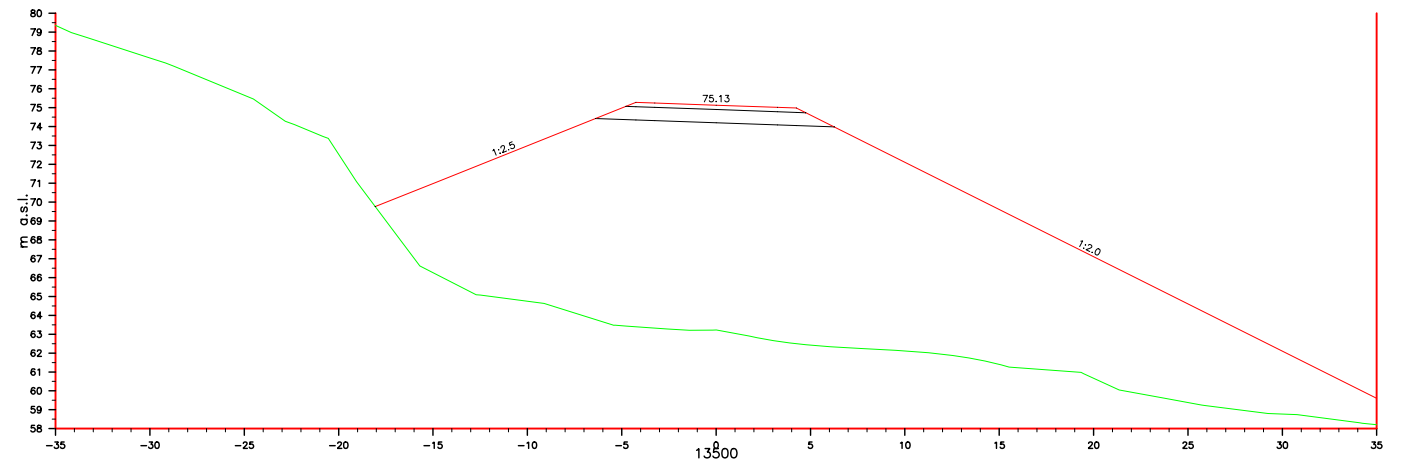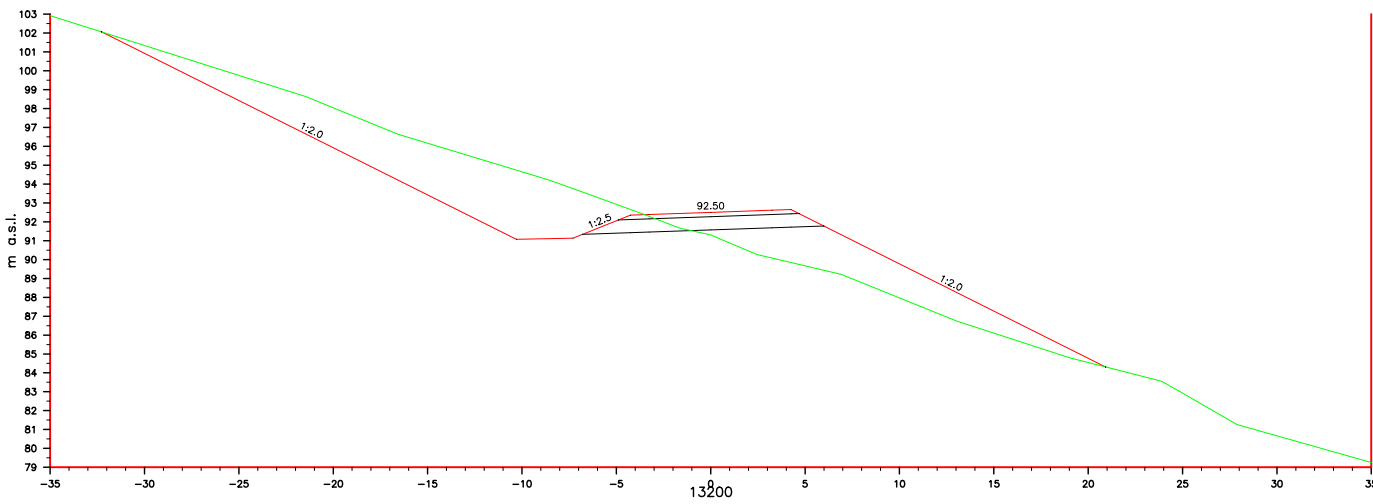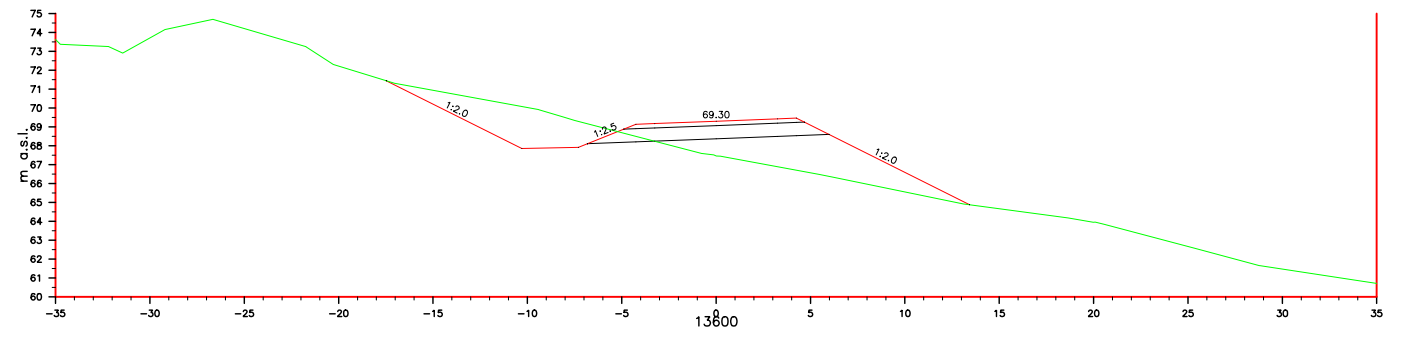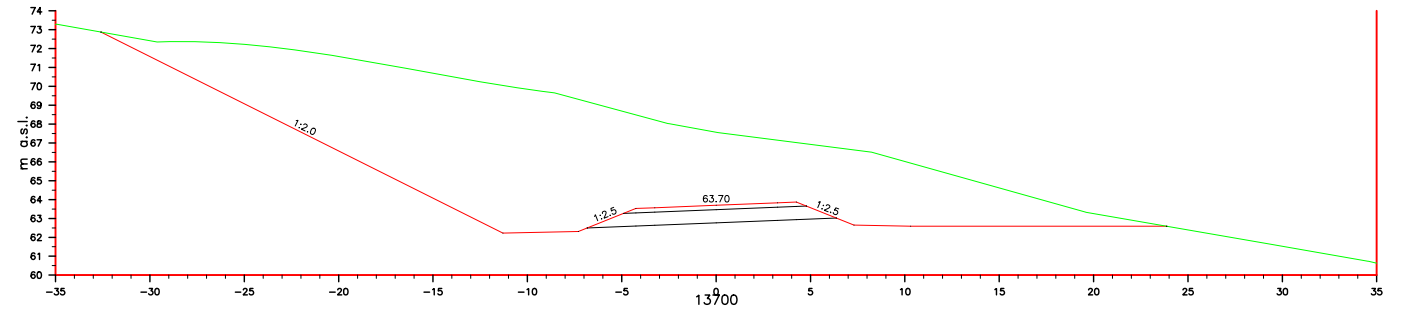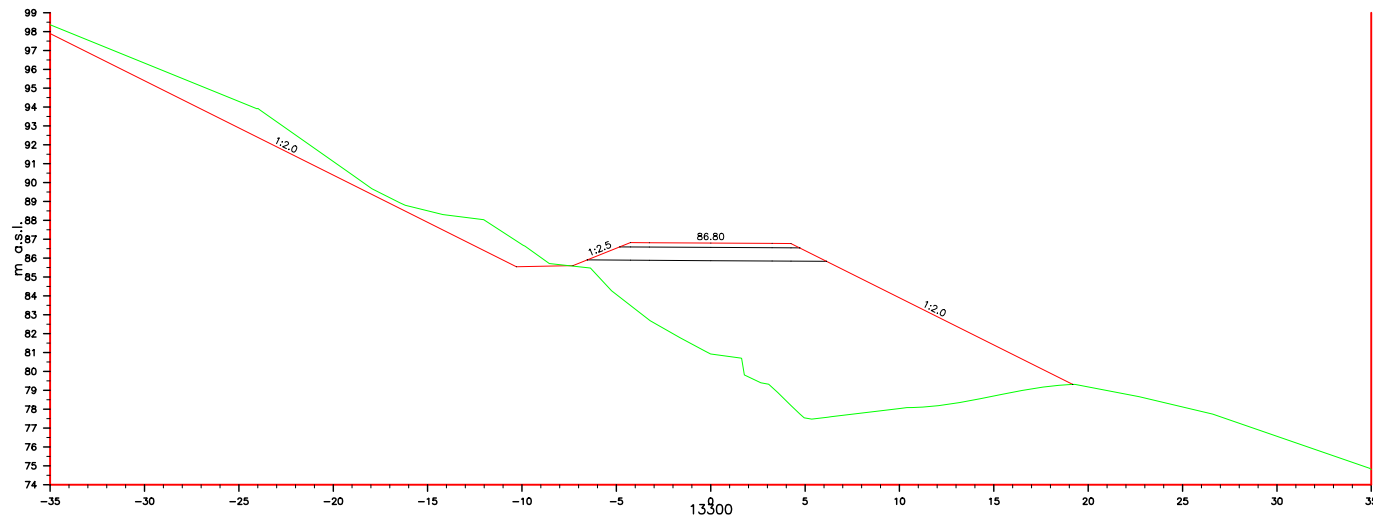

NR.:		DAGS: 06.11.2006		VEGAGERÐIN		VEGNR.: 92-07	
DAGS: BREYTING:		VNR.: 9.702.018		HANNAD: VJ		TEIKN. NR.: Z925	
AF:		TEIKNAD: VJ		YFIRF.:		UTGAFA: F1	
		SAMP.:		MELIKV. Hannað		NORDFJARÐARVEGUR	
				1:400		UM HÖLMAHÁLS	
						ÞVERSNIÐ 100 m bili	
						BLAD 5	

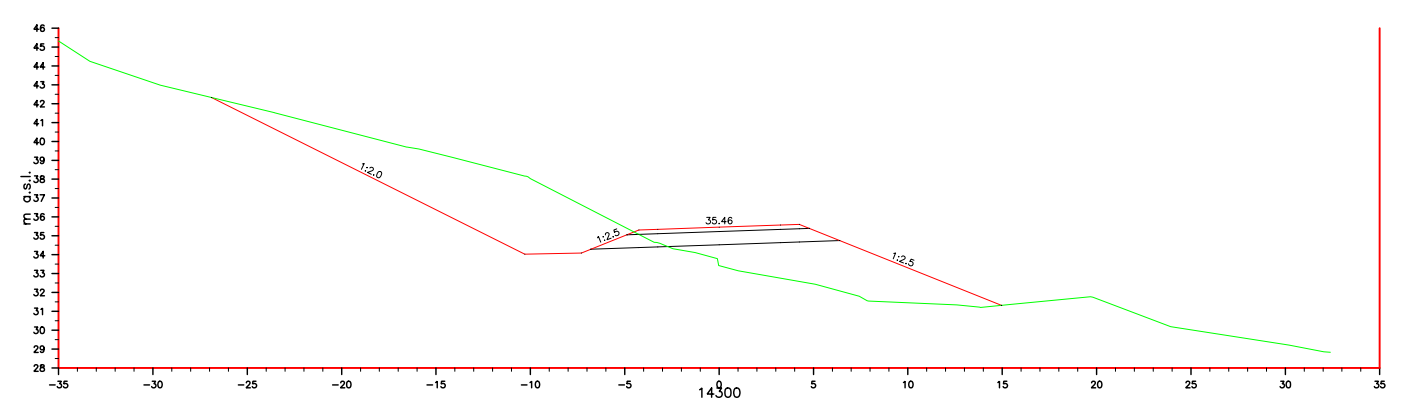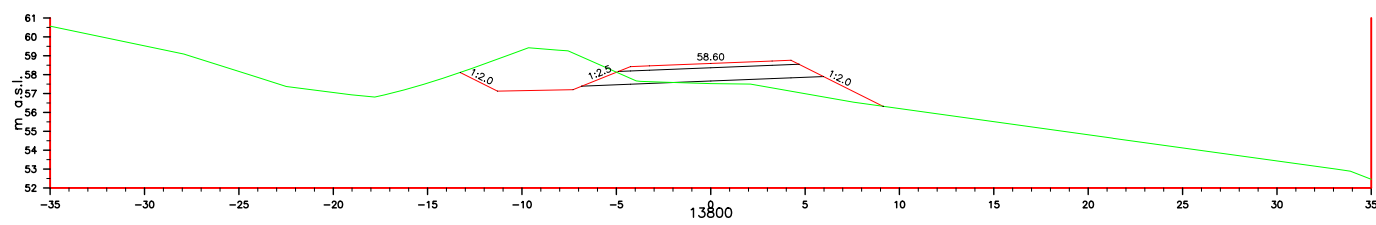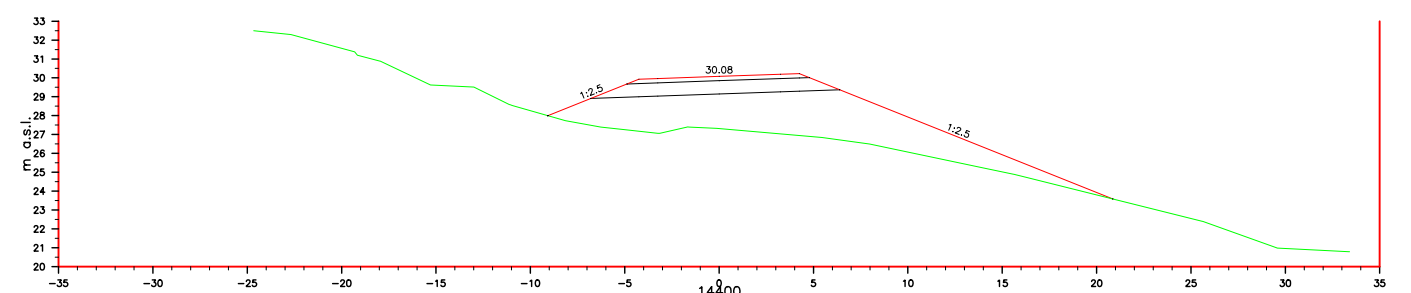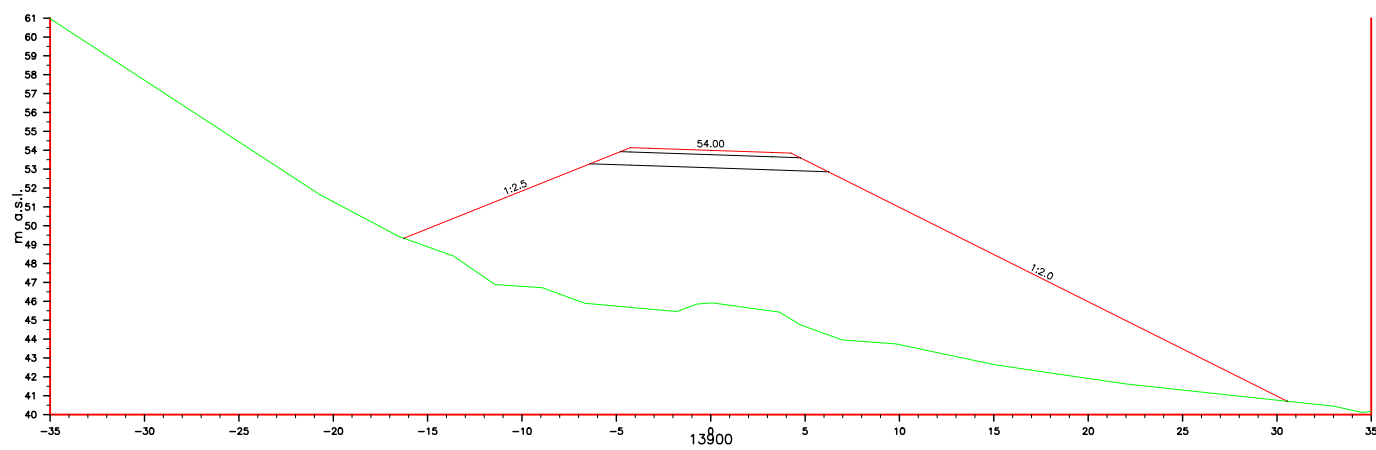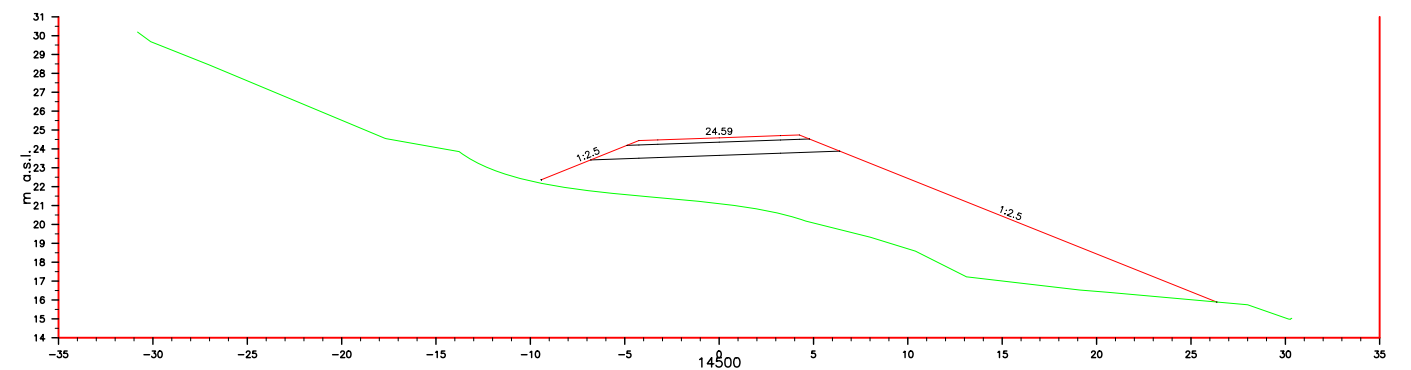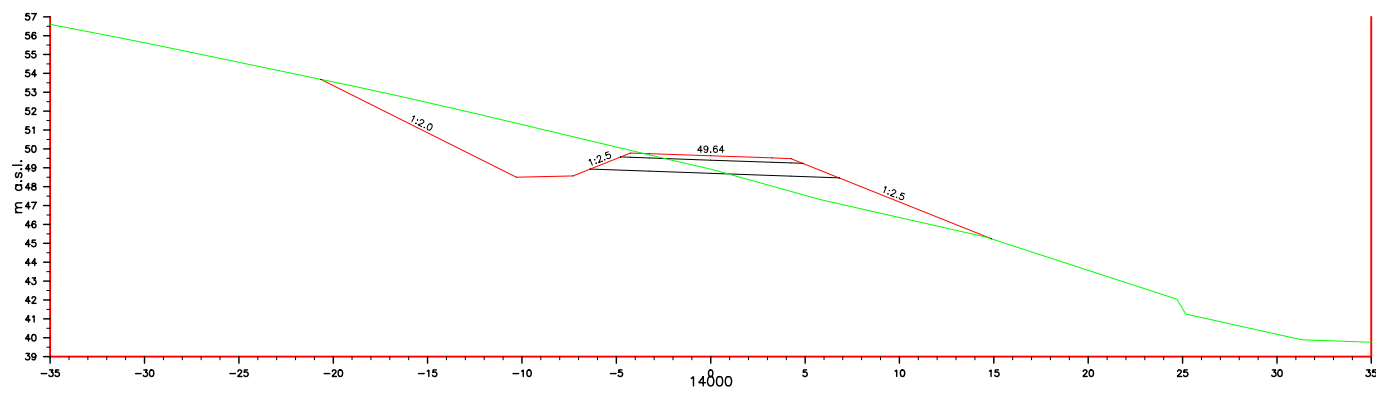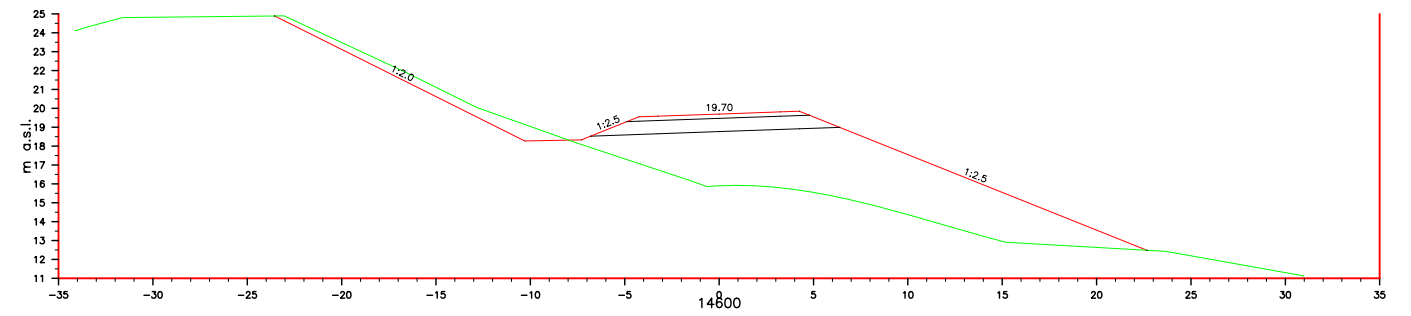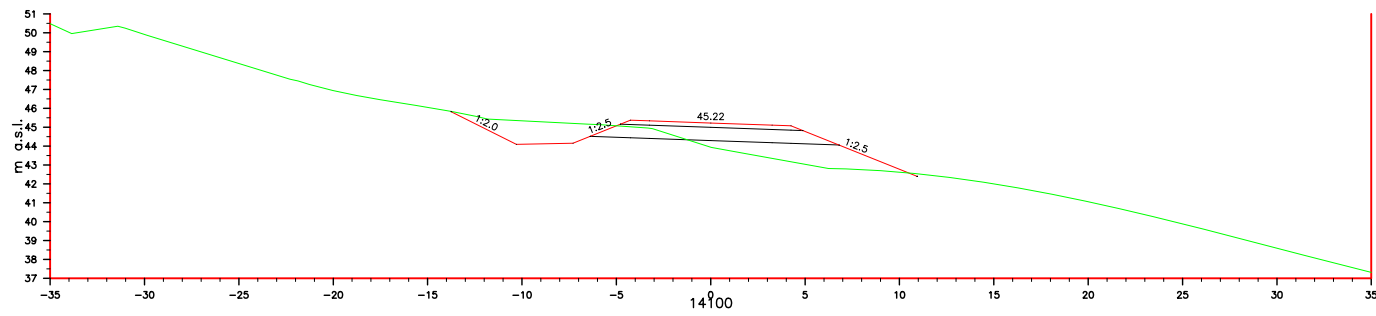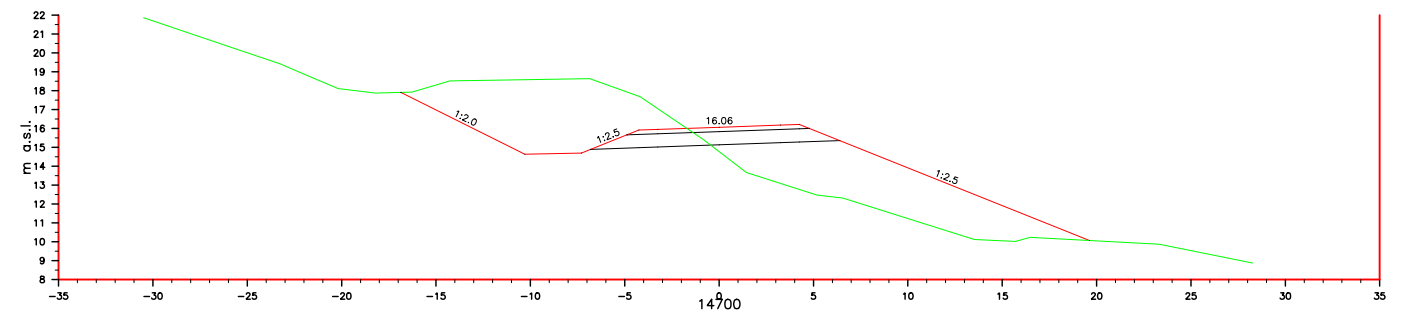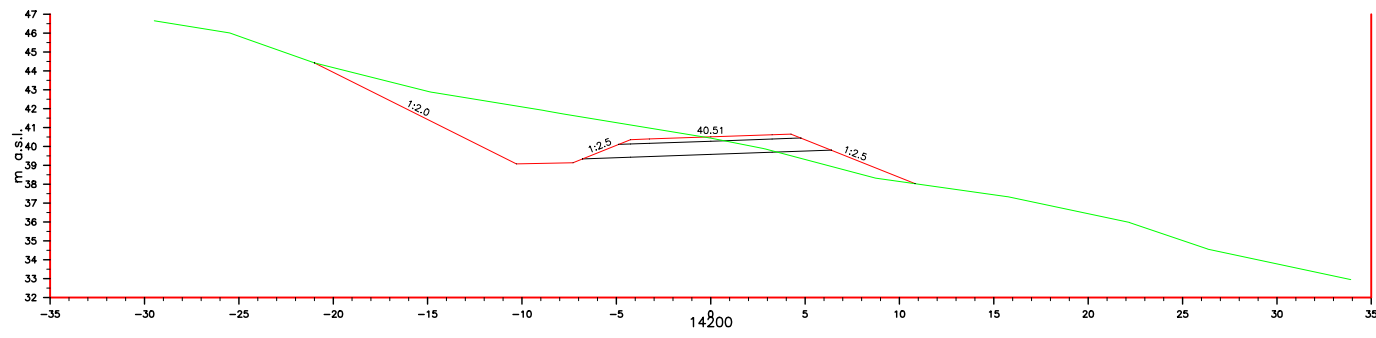

NR.:		DAGS: 06.11.2006		VEGAGERÐIN		VEGNR.: 92-07	
DAGS: BREYTING:		VNR.: 9.702.018		HANNAD: VJ		TEIKN. NR.: Z926	
AF:		TEIKNAD: VJ		YFIRF.:		UTGAFA: F1	
		SAMP.:		MELIKV.:		NORDFJARÐARVEGUR	
				1:400		UM HÖLMAHÁLS	
				Samp.:		ÞVERSNIÐ 100 m bili	
						BLAD 6	

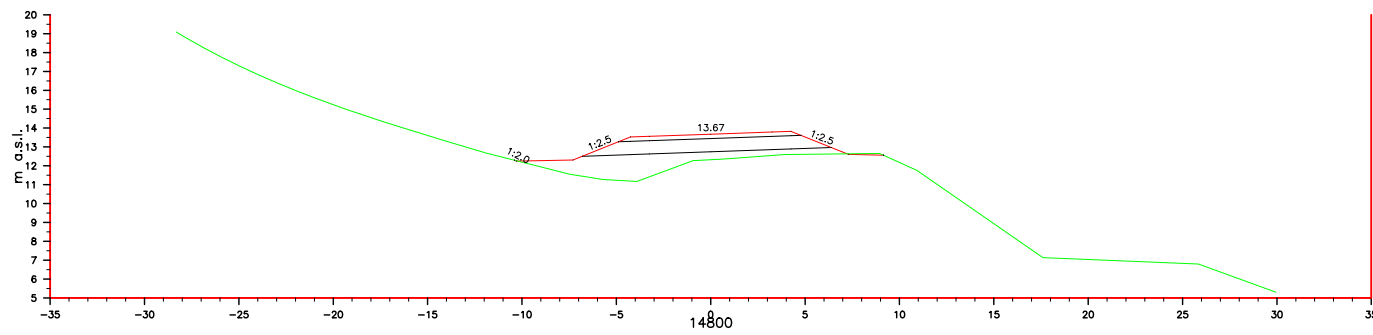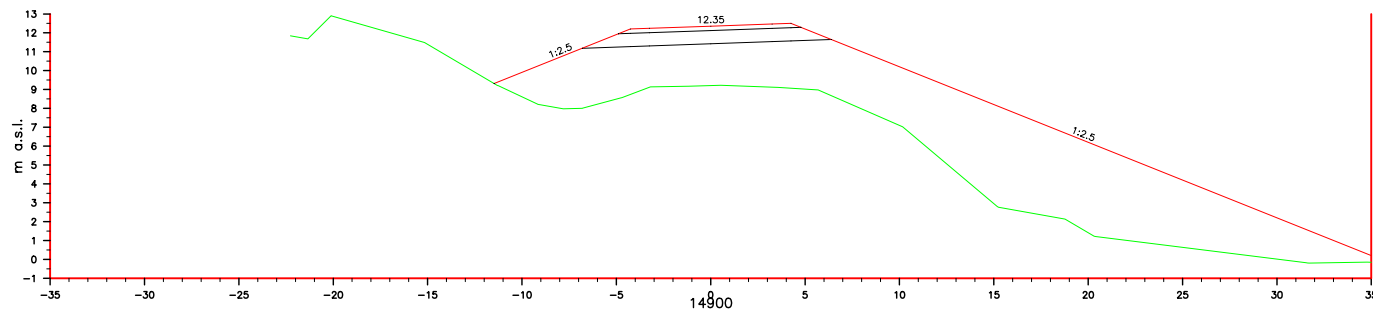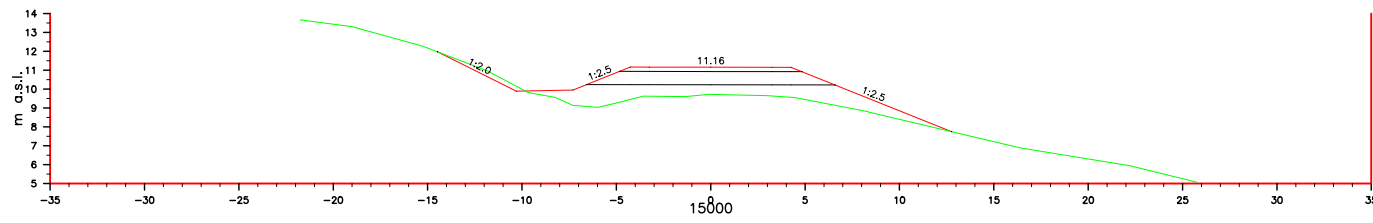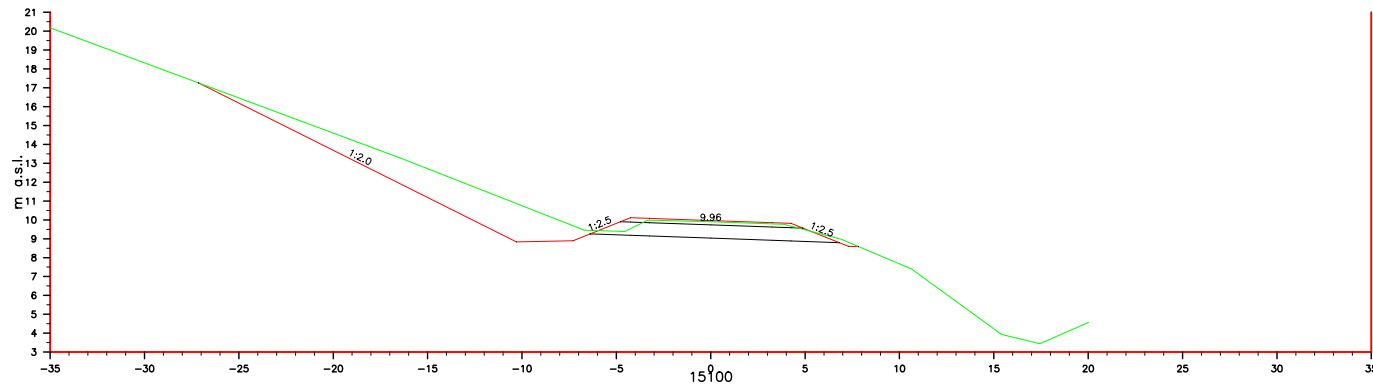

NR.:	DAGS:	BREYTING:	AF:

HÖNNUN

DAGS:	06.11.2006
VNR.:	9.702.018
TNR.:	
HANNAD:	VJ
TEIKNAD:	VJ
YFIRF.:	
SAMP.:	

VEGAGERÐIN	
MELIKV.:	Hannað
1:400	

NORDFJARÐARVEGUR
UM HÖLMAHÁLS
ÞVERSNIÐ 100 m bili
BLAD 7

VEGNR.:	92-07
TEIKN. NR.:	Z927
ÚTGÁFA:	F1