


| Núverandi göng | | |
|----------------|---------|--------|
| stöð | hæð | halli |
| 1535,37 | 18,44 | |
| 1689,87 | 10,28 | -5,28% |
| 2820,50 | -68,86 | -7,00% |
| 4989,10 | -165,00 | -4,43% |
| 5313,70 | -165,00 | 0,00% |
| 7372,82 | 1,67 | 8,09% |
| 7582,68 | 9,83 | 3,89% |


| Gangaleið 1 | | |
|---|--------|--------|
| Göng með max 7%, austan núverandi ganga | | |
| stöð | hæð | halli |
| 95 | 18,442 | |
| 250 | 10,28 | -5,27% |
| 1460 | -68,86 | -6,54% |
| 3557 | -162 | -4,44% |
| 3833 | -162 | 0,00% |
| 6180 | 1,67 | 6,97% |
| 6390 | 9,89 | 3,91% |

Gangaleið 1, austan núverandi ganga með max 7% halla

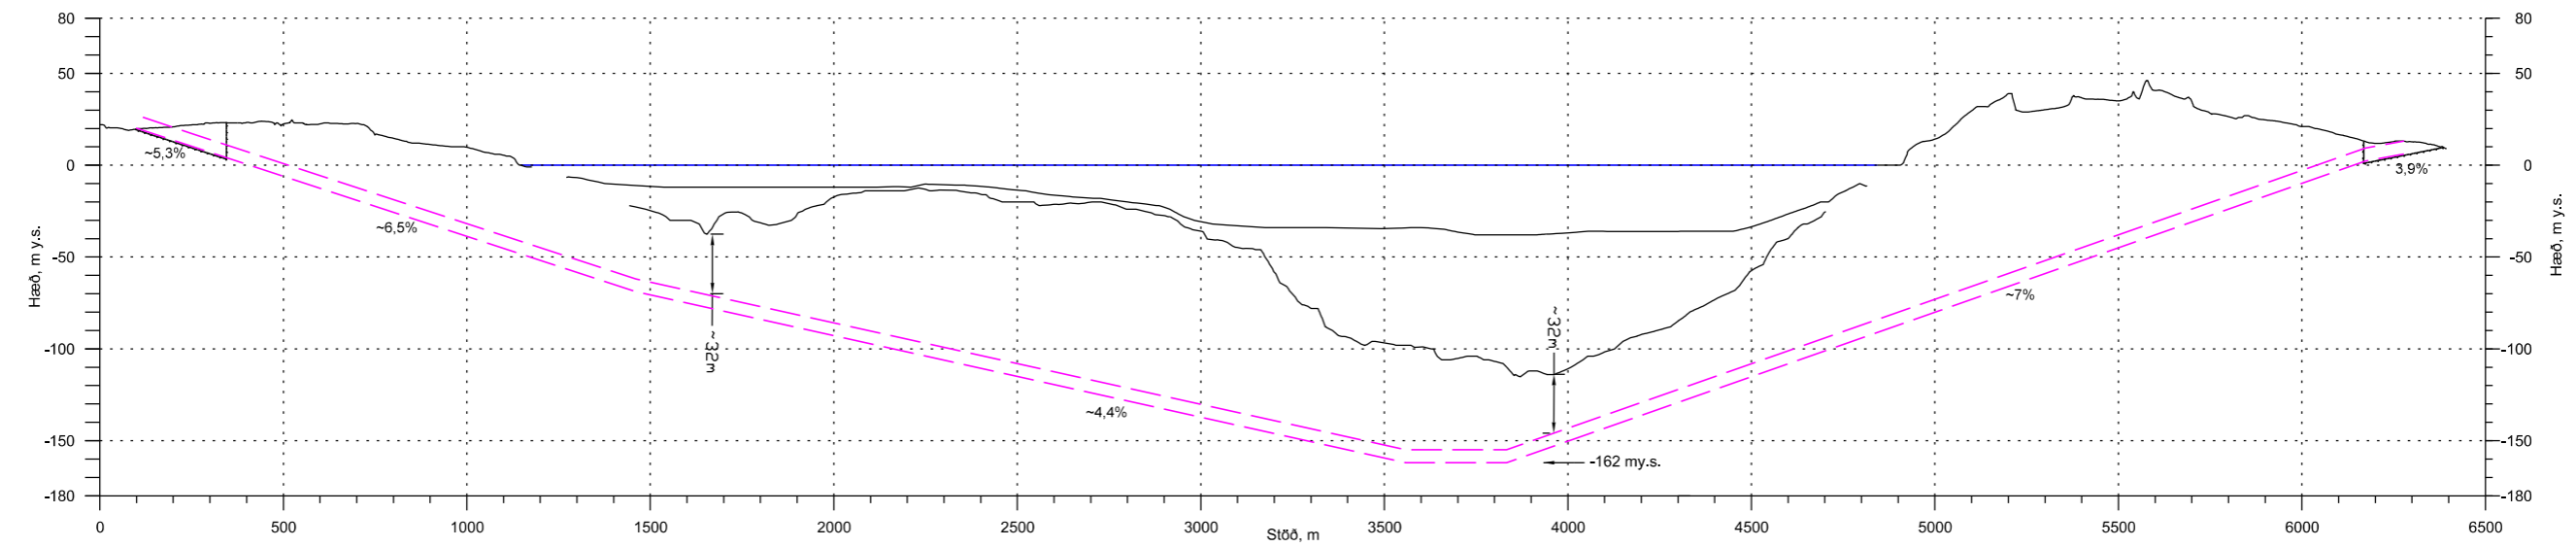


Helstu kennilengdir:
 Heildarlengd ganga: 6.090 m, þar af berggöng: um 5.810 m og vegskátar um 280 m
 Tengigöng með um 500 m millibili, samtals um 590 m

| | | | | | |
|------------|--------------------|-----------|-------------------------|-----------------------------------|--------------|
| | DAGS.: JANUAR 2018 | | HVALFJARÐARGÖNG II | | VEGUR NR: |
| | VNR.: 1-020-238 | | GANGALEIÐ 1, FORATHUGUN | | TEIKNING NR: |
| TEKN.: ML | HÖNNUN: ML | KVAREÐI: | Hönnuð: | AUSTAN GANGA I, MÆD MEST 7% HALLA | 001 |
| YFIRF.: GE | YFIRF.: GE | Samb.: | Samb.: | | |
| NR.: | DAGS.: | BREYTING: | AP: | (FRUMHÖNNUN 2008) | ÚTGÁFA |

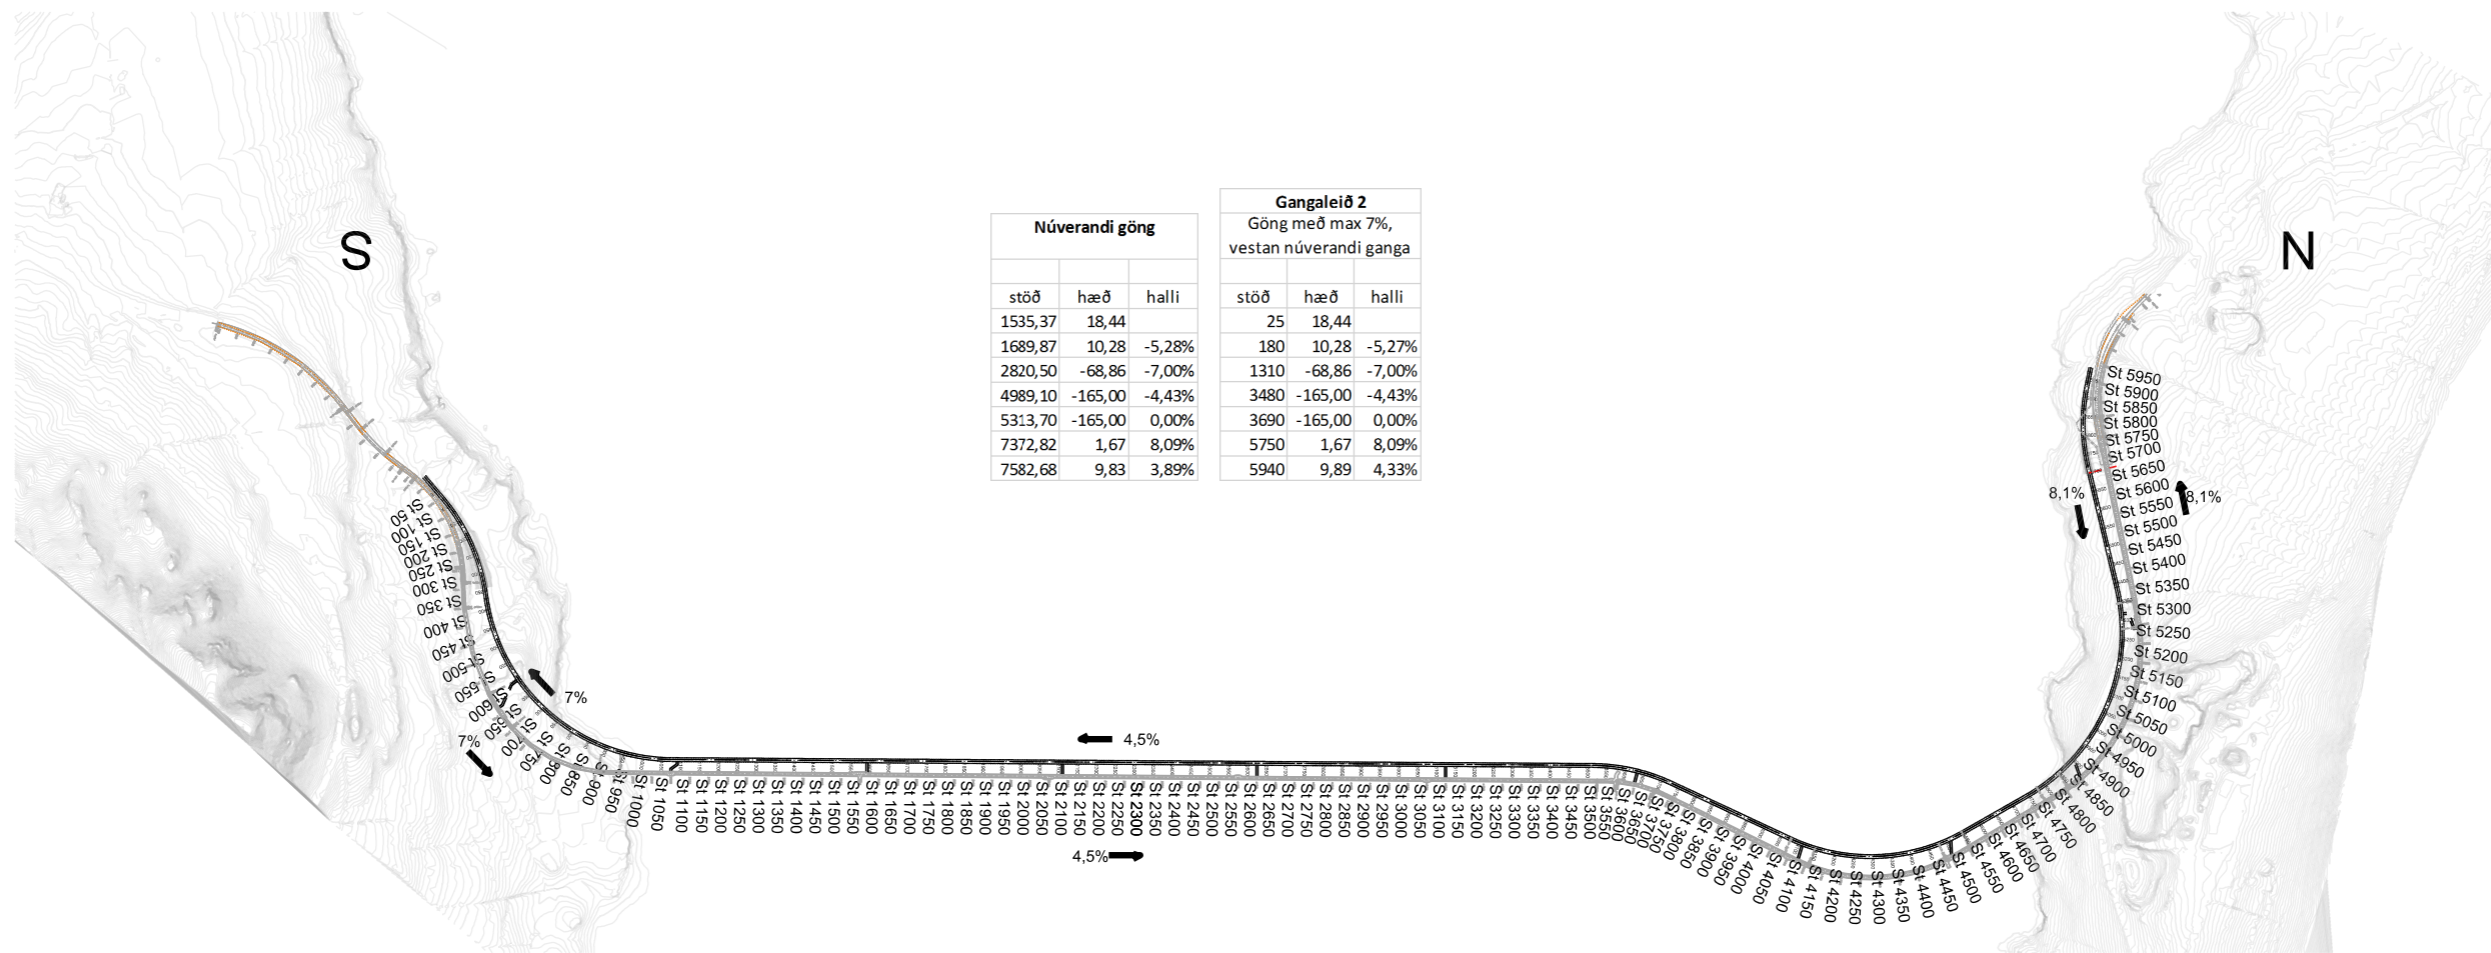

| Núverandi göng | | | Gangaleið 2 Göng með max 7%, vestan núverandi ganga | | |
|----------------|---------|--------|---|---------|--------|
| stöð | hæð | halli | stöð | hæð | halli |
| 1535,37 | 18,44 | | 25 | 18,44 | |
| 1689,87 | 10,28 | -5,28% | 180 | 10,28 | -5,27% |
| 2820,50 | -68,86 | -7,00% | 1310 | -68,86 | -7,00% |
| 4989,10 | -165,00 | -4,43% | 3480 | -165,00 | -4,43% |
| 5313,70 | -165,00 | 0,00% | 3690 | -165,00 | 0,00% |
| 7372,82 | 1,67 | 8,09% | 5750 | 1,67 | 8,09% |
| 7582,68 | 9,83 | 3,89% | 5940 | 9,89 | 4,33% |

Gangaleið 2, vestan núverandi ganga með mest 8,1% halla

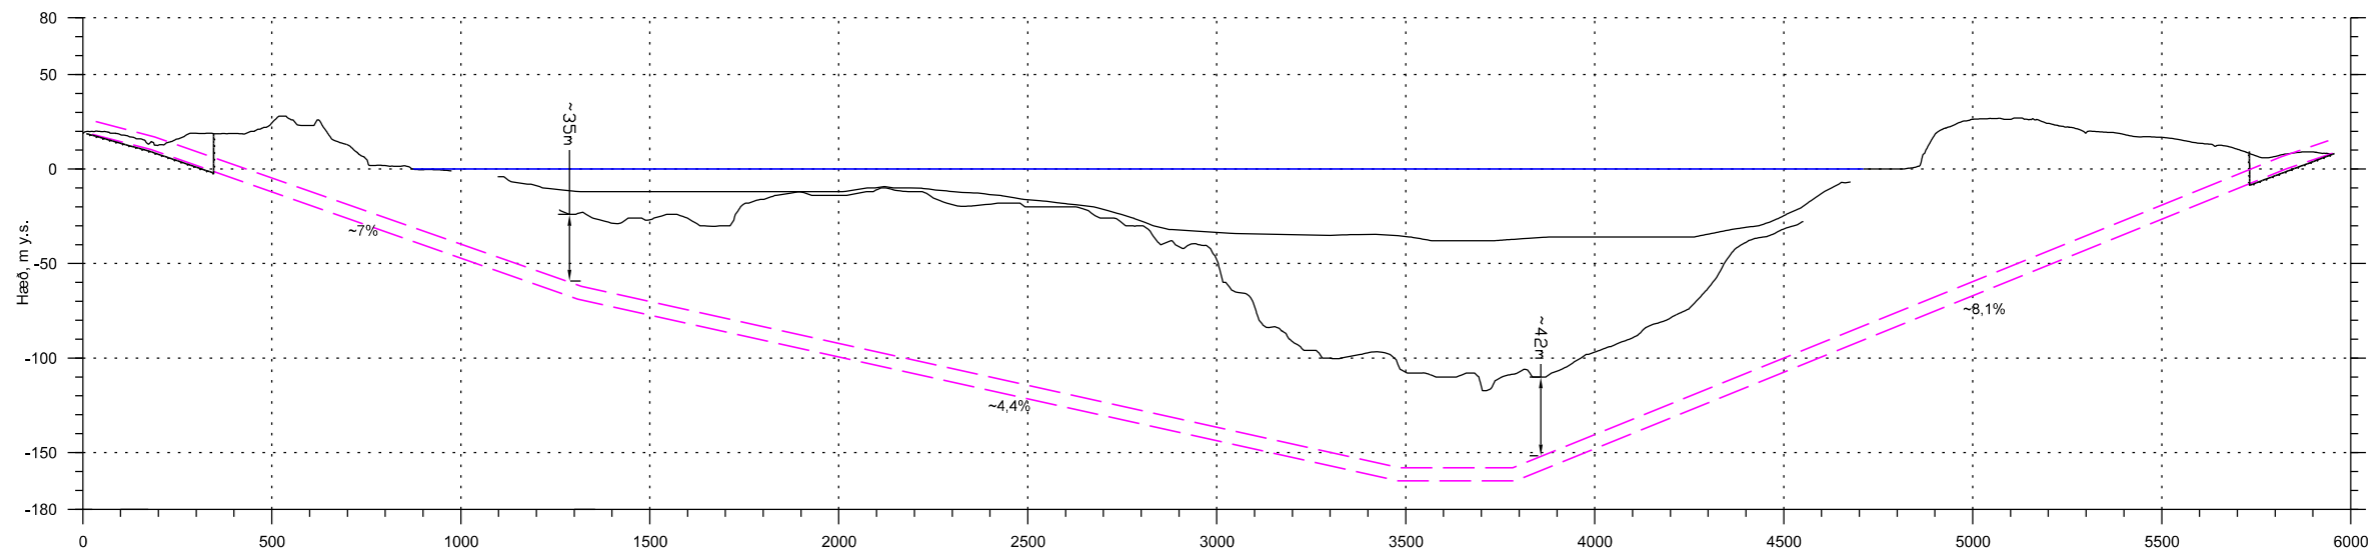


Helstu kennilengdir:

Heildarlengd ganga: 5770, þar af berggöng: 5.380 m og vegskálar: 390 m
Tengigöng með um 500 m millibili, samtals um 435 m

GÖNG II LIGGJA NÆR SAMSIDA GÖNGUM I Í HÆÐ OG PLANI
TENGGÖNG MEÐ MINNA EN 5% HALLA


| | | | | | | |
|-------|-------------------|-----------|-----------------------------------|--|--------------|--|
| | DAGS: JANUAR 2018 | | HVALFJARÐARGÖNG II | | VEGUR NR: | |
| | VNR: 1.020.238 | | GANGALEIÐ 2, FORATHUGUN | | TEIKNING NR: | |
| | TNR: | | VESTAN MEGIN Í SÖMU HÆÐ OG GÖNG I | | 002 | |
| | HÖNNUN: ML | | GRUNNMYND OG LANGSNID | | ÚTGÁFA | |
| TEKN: | YFIRF: | YFIRF: GE | | | | |
| SAMP: | | | | | | |
| NR: | DAGS: | BREYTING: | AP: | | | |

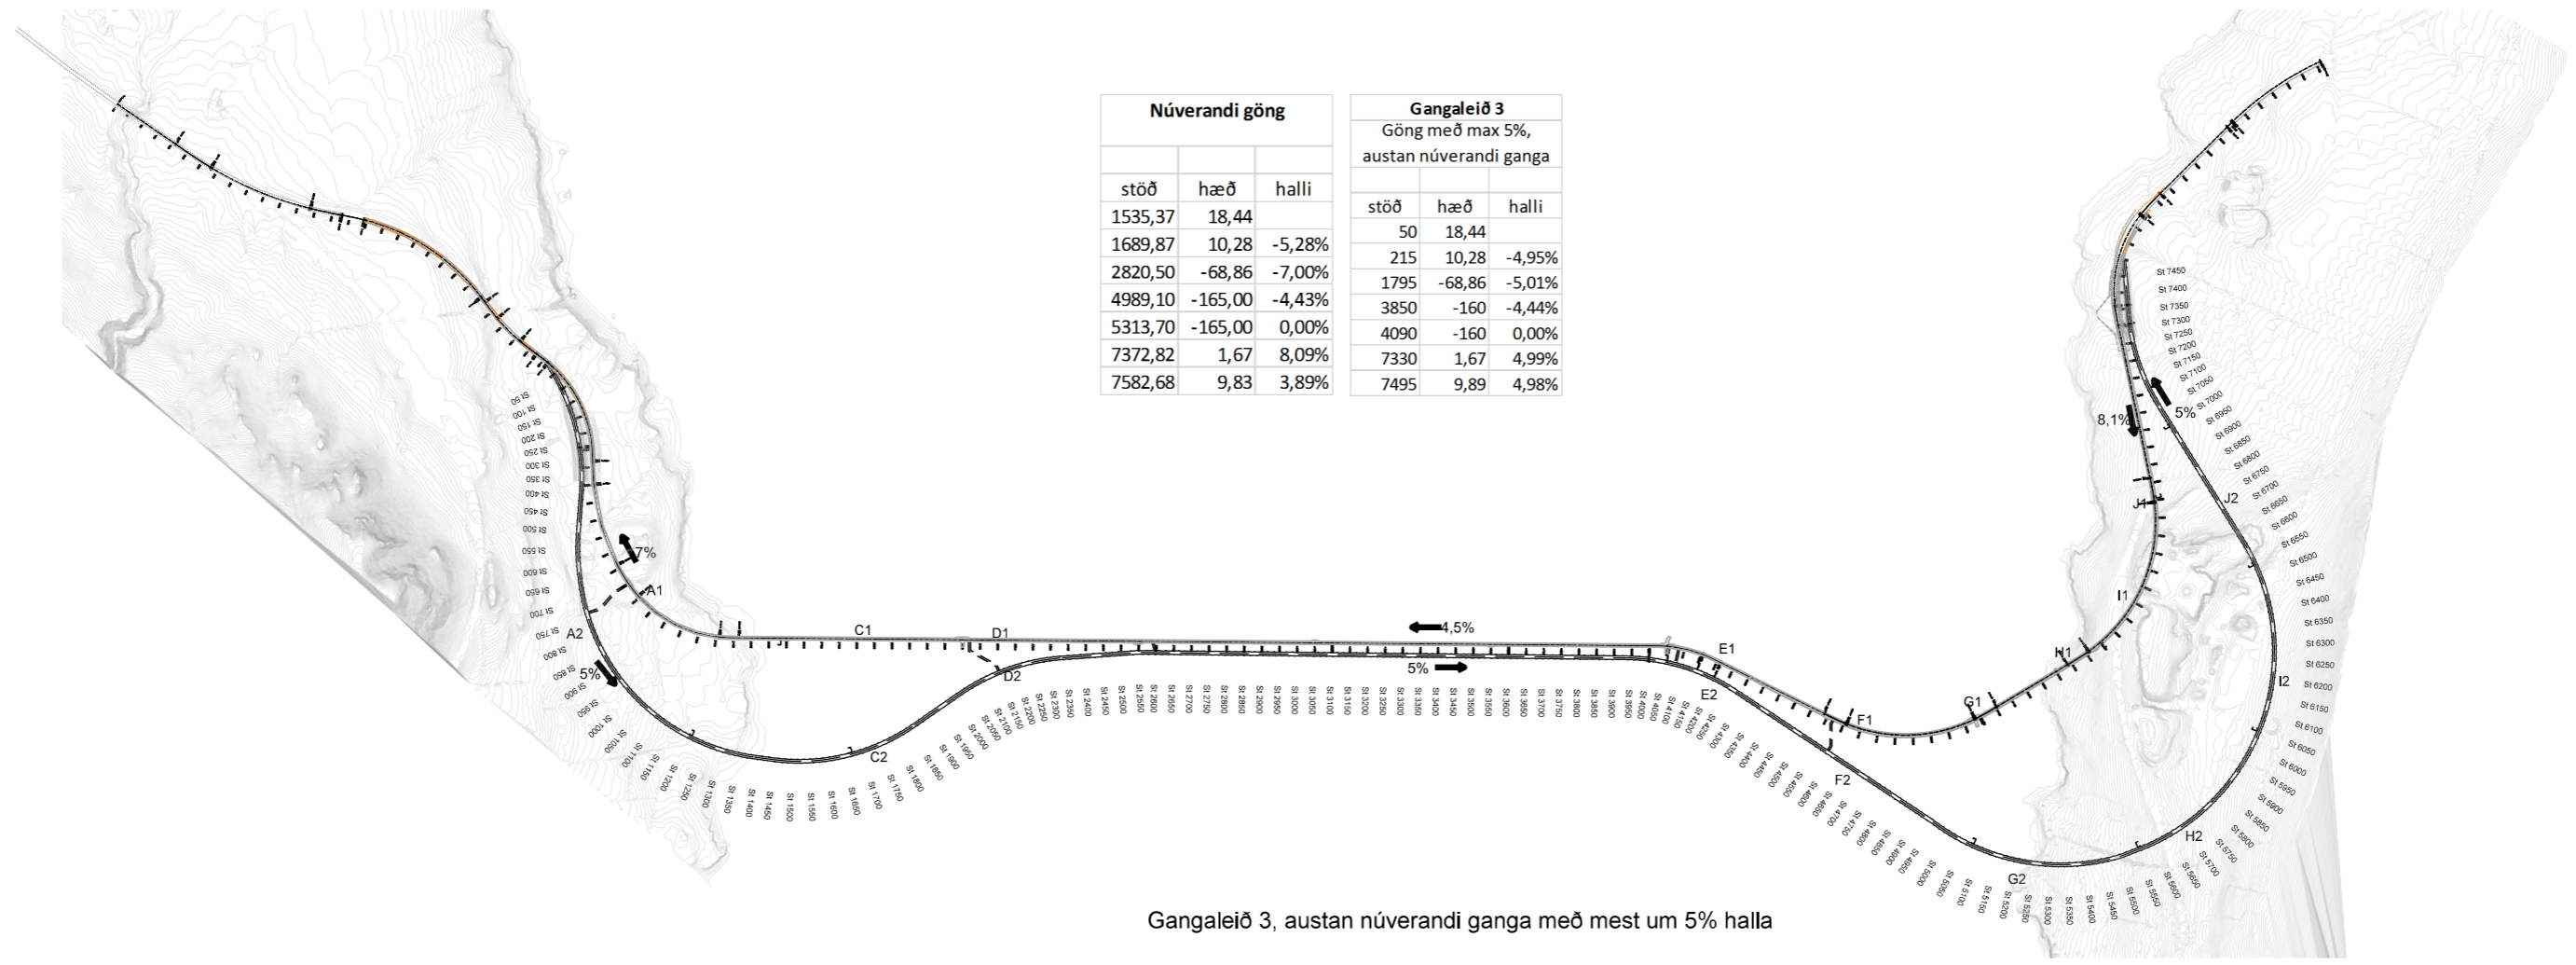

| Núverandi göng | | |
|----------------|---------|--------|
| stöð | hæð | halla |
| 1535,37 | 18,44 | |
| 1689,87 | 10,28 | -5,28% |
| 2820,50 | -68,86 | -7,00% |
| 4989,10 | -165,00 | -4,43% |
| 5313,70 | -165,00 | 0,00% |
| 7372,82 | 1,67 | 8,09% |
| 7582,68 | 9,83 | 3,89% |


| Gangaleið 3 Göng með max 5%, austan núverandi ganga | | |
|---|--------|--------|
| stöð | hæð | halla |
| 50 | 18,44 | |
| 215 | 10,28 | -4,95% |
| 1795 | -68,86 | -5,01% |
| 3850 | -160 | -4,44% |
| 4090 | -160 | 0,00% |
| 7330 | 1,67 | 4,99% |
| 7495 | 9,89 | 4,98% |

Gangaleið 3, austan núverandi ganga með mest um 5% halla

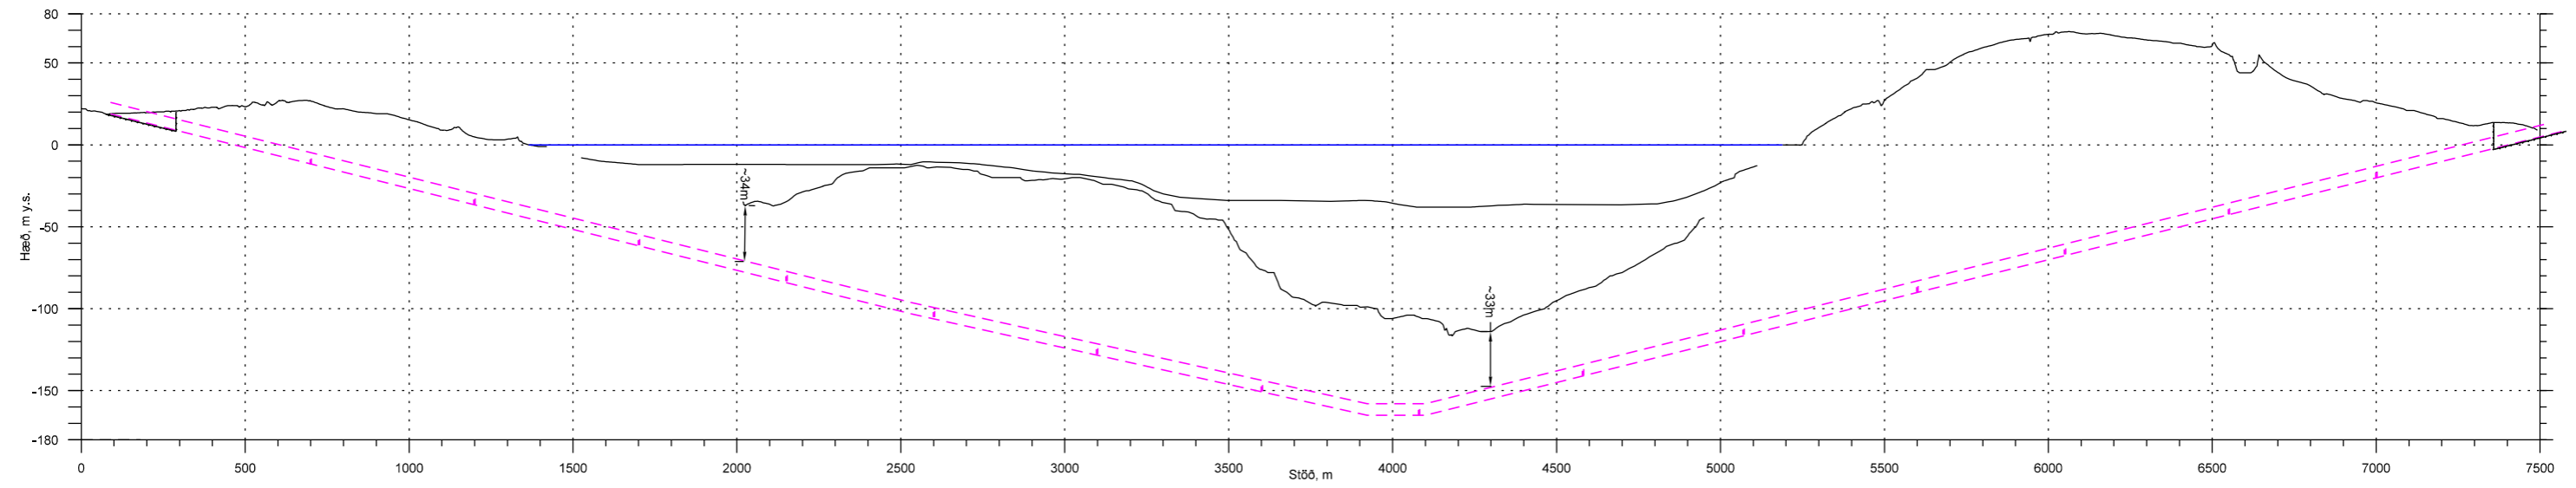

Helstu kennilengdir:
 Heildarlengd ganga: 7.415 m, þar af berggöng: 7.005 m og vegskálar um 410 m
 Tengigöng með um 500 m millibili, samtals um 470 m, en að auk 12 ótengd neydarrými.


| | | | | | | | | | | | | | | | | | | | | | |
|---|--|---|-----------|-----|--|--|--|--|--|--|--|--|--|--|--|--|--|---|--|--|---|
| <table border="1"> <tr><td>NR.:</td><td>DAGS.:</td><td>BREYTING:</td><td>AF:</td></tr> <tr><td> </td><td> </td><td> </td><td> </td></tr> <tr><td> </td><td> </td><td> </td><td> </td></tr> <tr><td> </td><td> </td><td> </td><td> </td></tr> </table> | NR.: | DAGS.: | BREYTING: | AF: | | | | | | | | | | | | | | DAGS.: JANÚAR 2018 VNR.: 1.020.238 TNR.: HÖNNUN: ML TEKN.: YFIRF.: SAMB.: | | HVALFJARDARGÖNG II GANGALEIÐ 3, FORATHUGUN AUSTAN GANGA I MED MEST 5% HALLA GRUNNMYND OG LANGSNIÐ | VEGUR NR: TEIKNING NR: 003 ÚTGÁFA |
| | NR.: | DAGS.: | BREYTING: | AF: | | | | | | | | | | | | | | | | | |
| | | | | | | | | | | | | | | | | | | | | | |
| | | | | | | | | | | | | | | | | | | | | | |
| | | | | | | | | | | | | | | | | | | | | | |
| KVARÐI: Hittunur Teknað: Yfirf.: GE Samb.: | HVALFJARDARGÖNG II GANGALEIÐ 3, FORATHUGUN AUSTAN GANGA I MED MEST 5% HALLA GRUNNMYND OG LANGSNIÐ | VEGUR NR: TEIKNING NR: 003 ÚTGÁFA | | | | | | | | | | | | | | | | | | | |
| HVALFJARDARGÖNG II GANGALEIÐ 3, FORATHUGUN AUSTAN GANGA I MED MEST 5% HALLA GRUNNMYND OG LANGSNIÐ | VEGUR NR: TEIKNING NR: 003 ÚTGÁFA | | | | | | | | | | | | | | | | | | | | |
| HVALFJARDARGÖNG II GANGALEIÐ 3, FORATHUGUN AUSTAN GANGA I MED MEST 5% HALLA GRUNNMYND OG LANGSNIÐ | VEGUR NR: TEIKNING NR: 003 ÚTGÁFA | | | | | | | | | | | | | | | | | | | | |

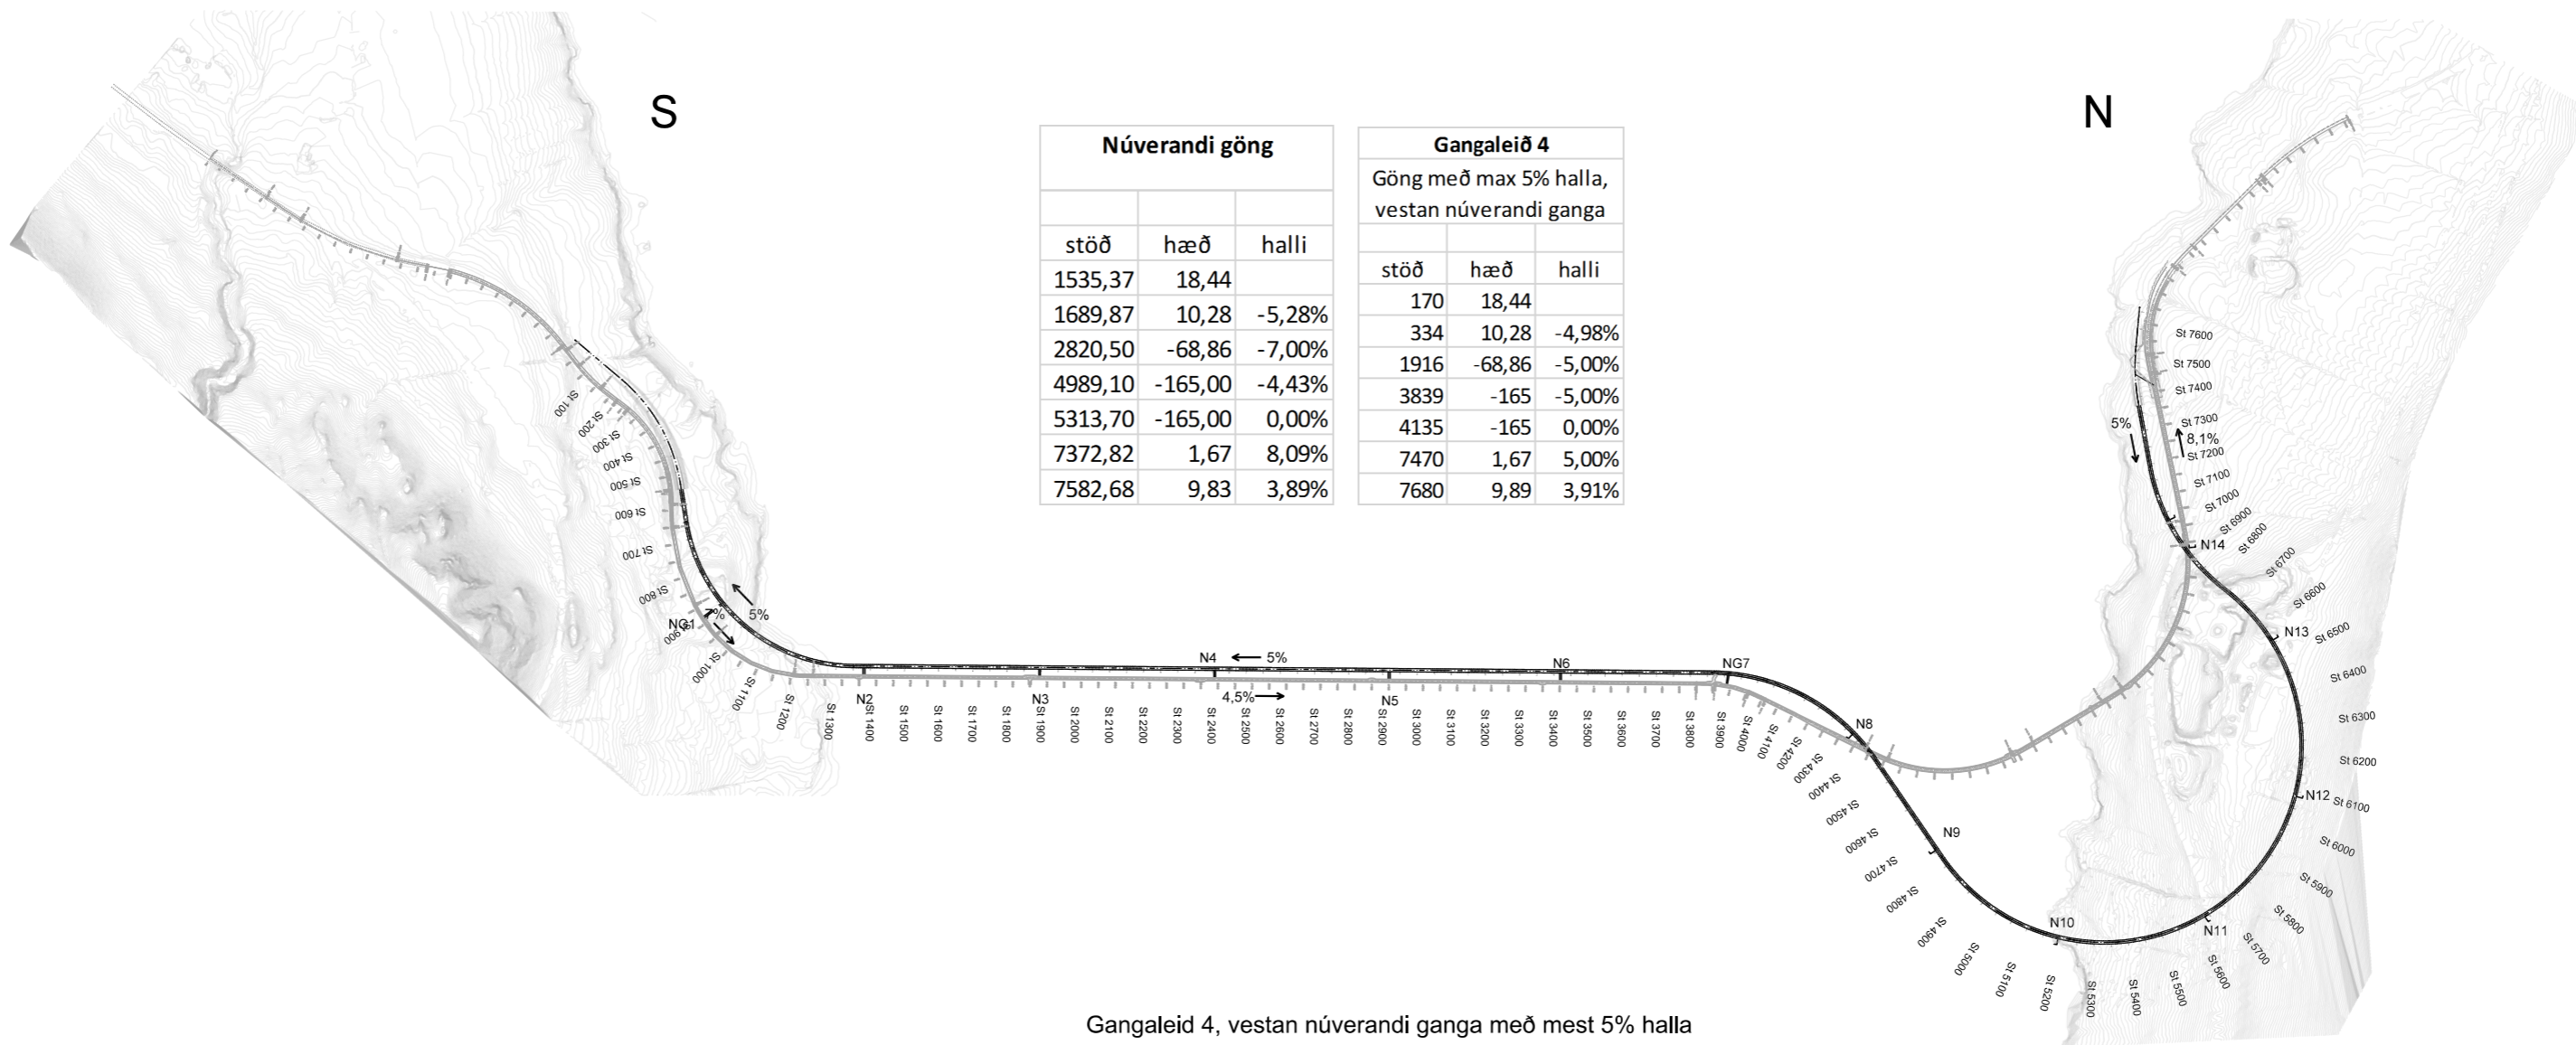

| Núverandi göng | | |
|----------------|---------|--------|
| stöð | hæð | halla |
| 1535,37 | 18,44 | |
| 1689,87 | 10,28 | -5,28% |
| 2820,50 | -68,86 | -7,00% |
| 4989,10 | -165,00 | -4,43% |
| 5313,70 | -165,00 | 0,00% |
| 7372,82 | 1,67 | 8,09% |
| 7582,68 | 9,83 | 3,89% |

| Gangaleið 4 | | |
|---|--------|--------|
| Göng með max 5% halla, vestan núverandi ganga | | |
| stöð | hæð | halla |
| 170 | 18,44 | |
| 334 | 10,28 | -4,98% |
| 1916 | -68,86 | -5,00% |
| 3839 | -165 | -5,00% |
| 4135 | -165 | 0,00% |
| 7470 | 1,67 | 5,00% |
| 7680 | 9,89 | 3,91% |

Gangaleið 4, vestan núverandi ganga með mest 5% halla

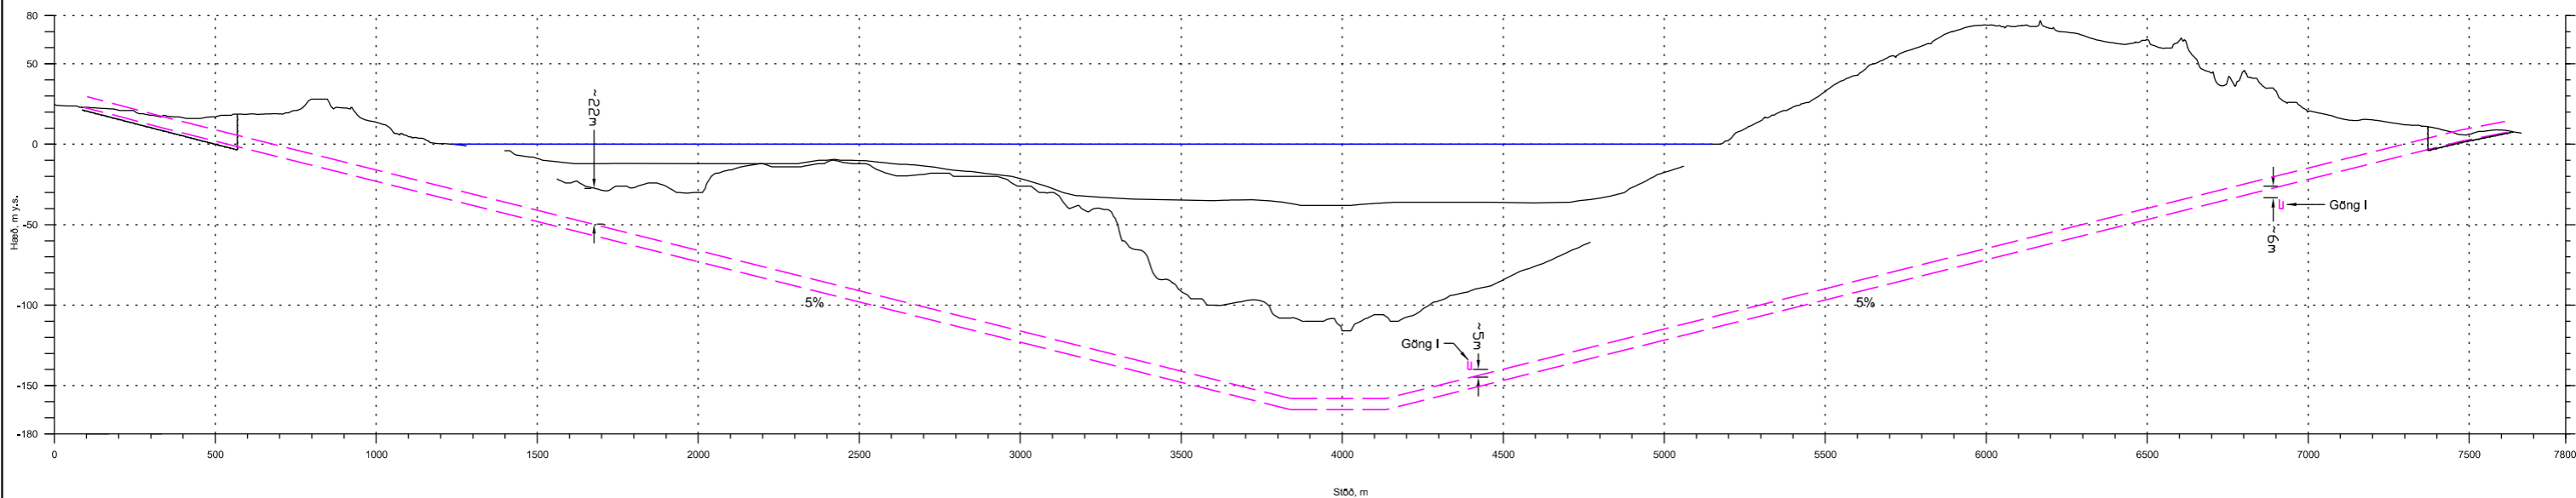

Helstu kennilengdir:

Helldarlengd ganga um 7.400 m, þar af berggöng: 6805 m og vegskálar um 595 m
Tengigöng með um 500 m millibili, samtals um 220 m, en að auki 12 ótengd neyðarrými.

| | | | |
|------|--------|-----------|-----|
| NR.: | DAGS.: | BREYTING: | AF: |
|------|--------|-----------|-----|




| | |
|---------|-------------|
| DAGS.: | JANUAR 2018 |
| VNR.: | 1,020,238 |
| TNR.: | |
| HÖNNUN: | ML |
| TEKN.: | |
| YFIRF.: | |
| SAMP.: | |

| | | |
|--|----------|-----------|
| | KVAREÐI: | Hönnuð |
| | | Teknað |
| | | Yfirf. GE |
| | | Samb.: |

| | |
|------------------------------------|--|
| HVALFJARÐARGÖNG II | |
| GANGALEIÐ 4, FORATHUGUN | |
| GÖNG VESTAN GANGA I, MAX. 5% HALLI | |
| GRUNNMYND OG LANGSNID | |

| | |
|---------------|-----|
| VEGUR NR.: | |
| TEIKNING NR.: | 004 |
| ÚTGÁFA: | |

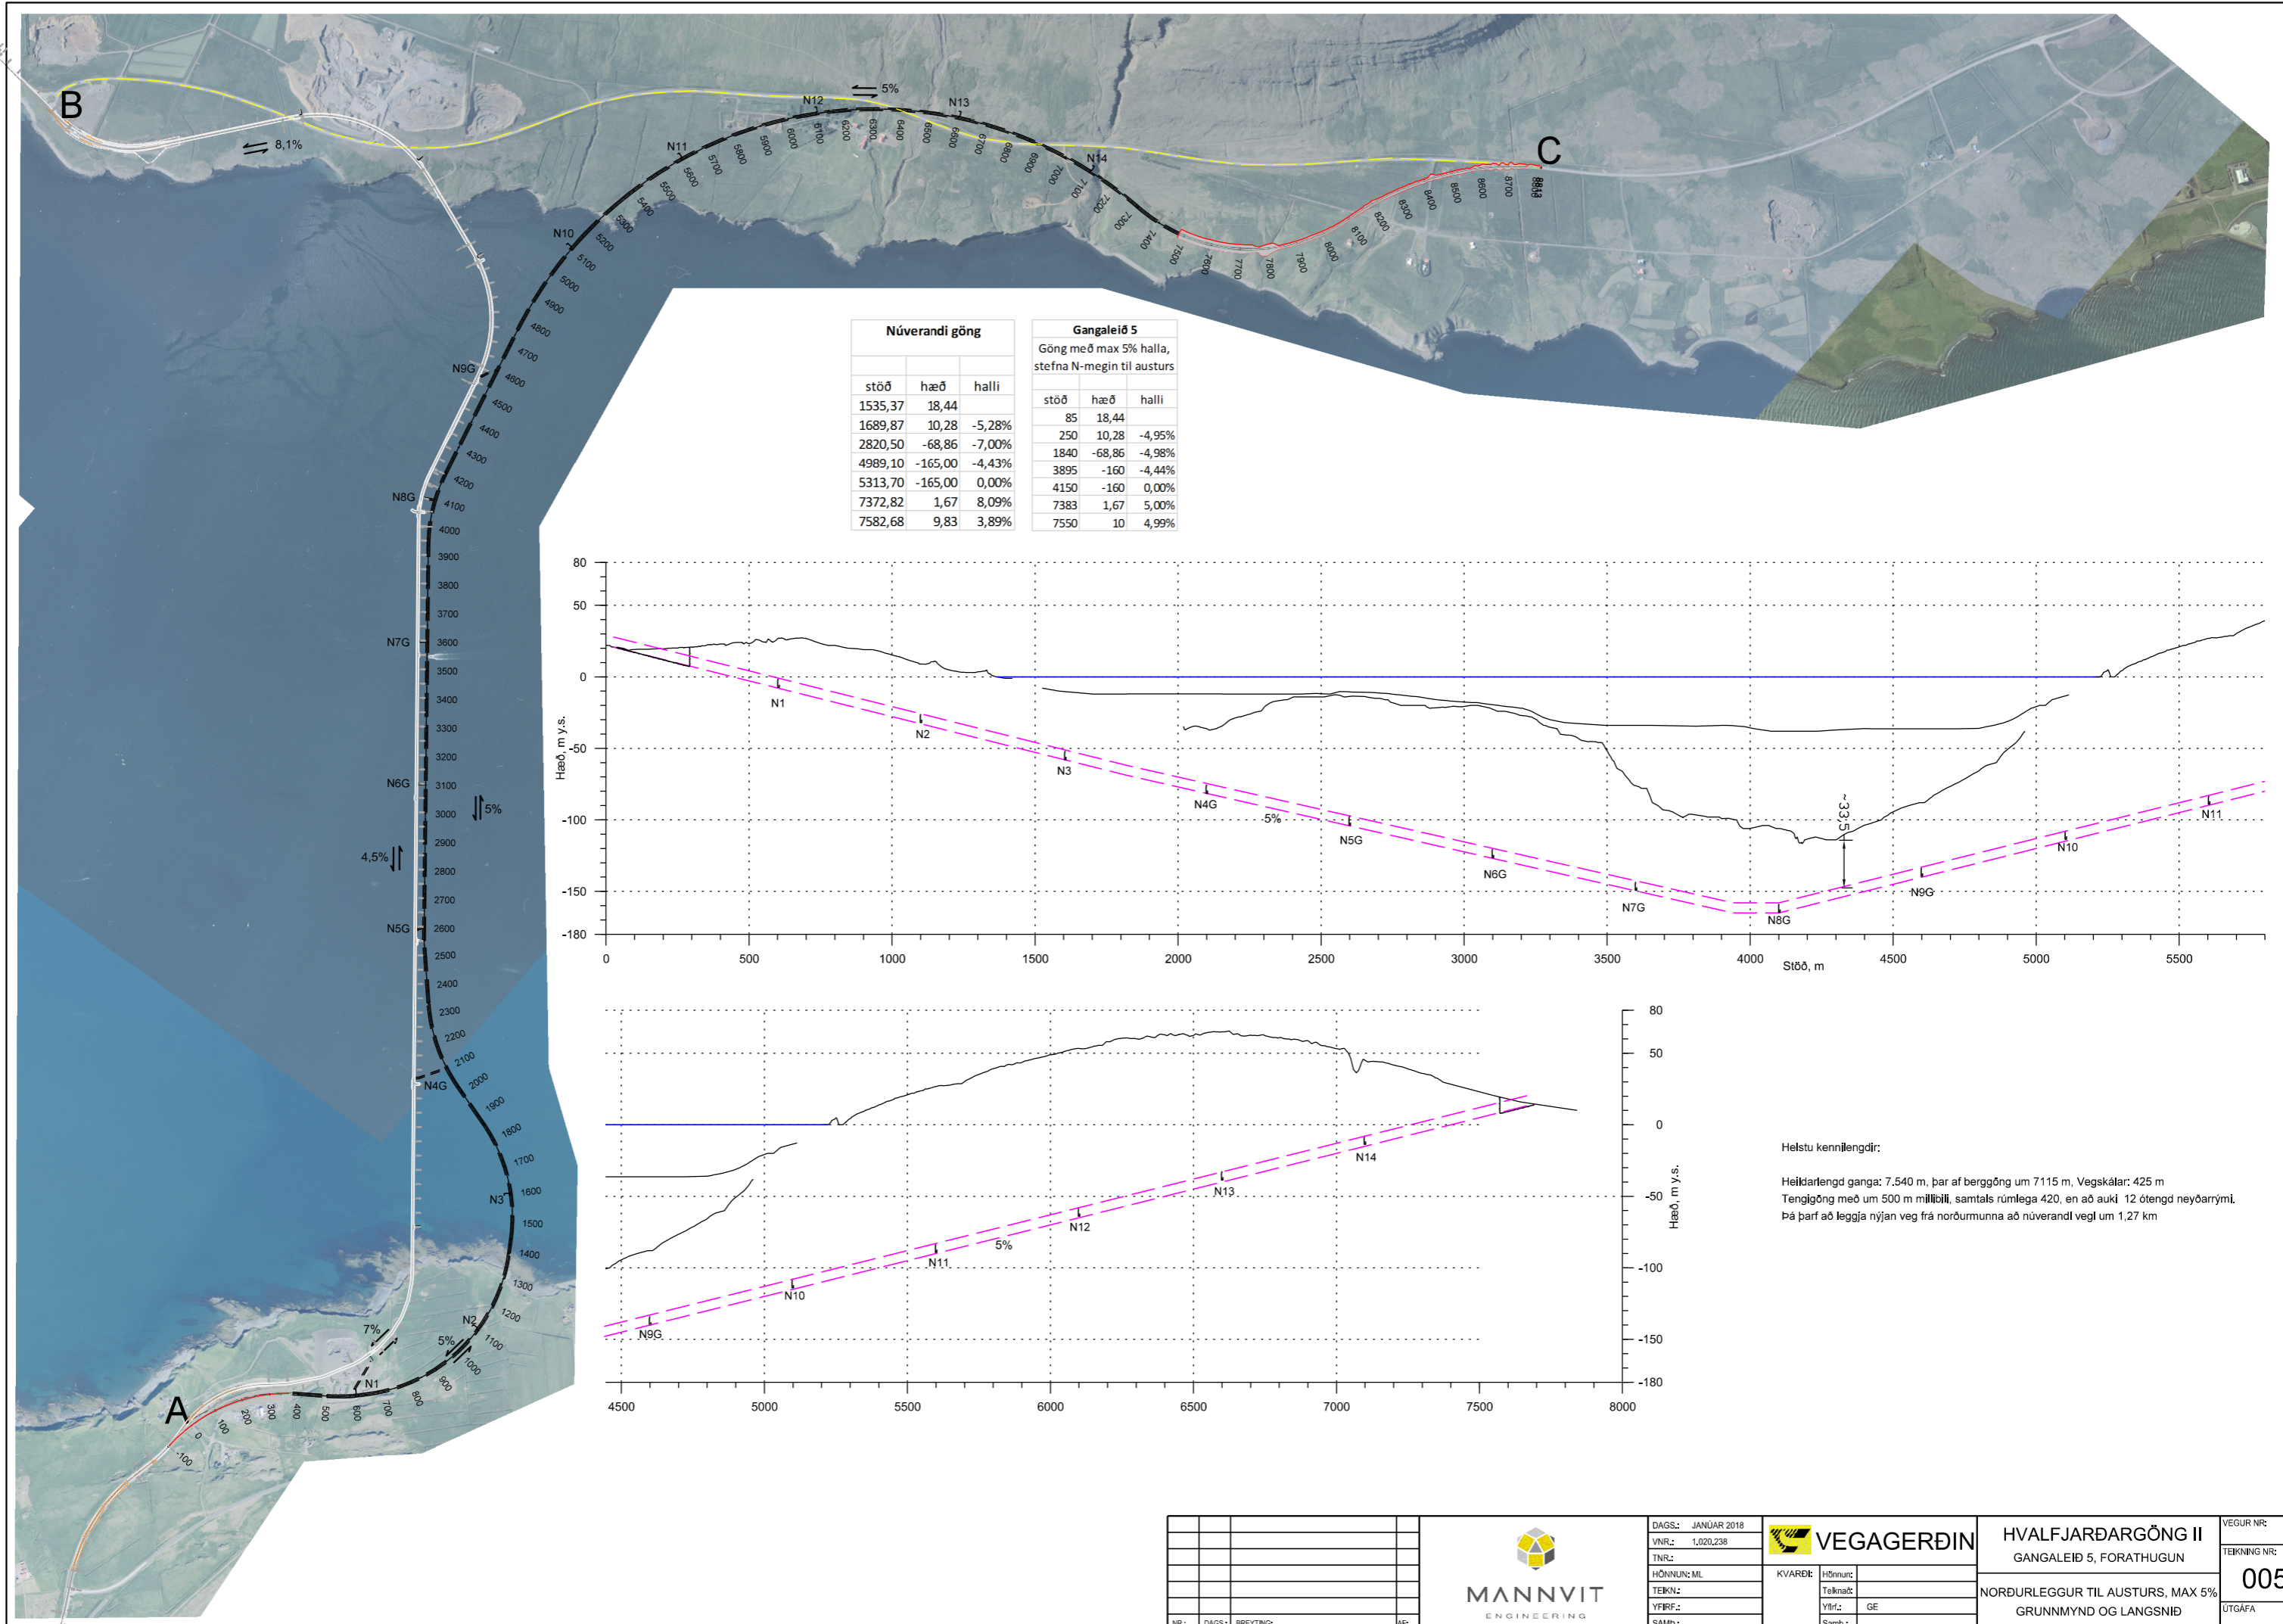



Núverandi göng

| stöð | hæð | halli |
|---------|---------|--------|
| 1535,37 | 18,44 | |
| 1689,87 | 10,28 | -5,28% |
| 2820,50 | -68,86 | -7,00% |
| 4989,10 | -165,00 | -4,43% |
| 5313,70 | -165,00 | 0,00% |
| 7372,82 | 1,67 | 8,09% |
| 7582,68 | 9,83 | 3,89% |

Gangaleið 5


Göng með max 5% halla, stefna N-megin til austurs

| stöð | hæð | halli |
|------|--------|--------|
| 85 | 18,44 | |
| 250 | 10,28 | -4,95% |
| 1840 | -68,86 | -4,98% |
| 3895 | -160 | -4,44% |
| 4150 | -160 | 0,00% |
| 7383 | 1,67 | 5,00% |
| 7550 | 10 | 4,99% |

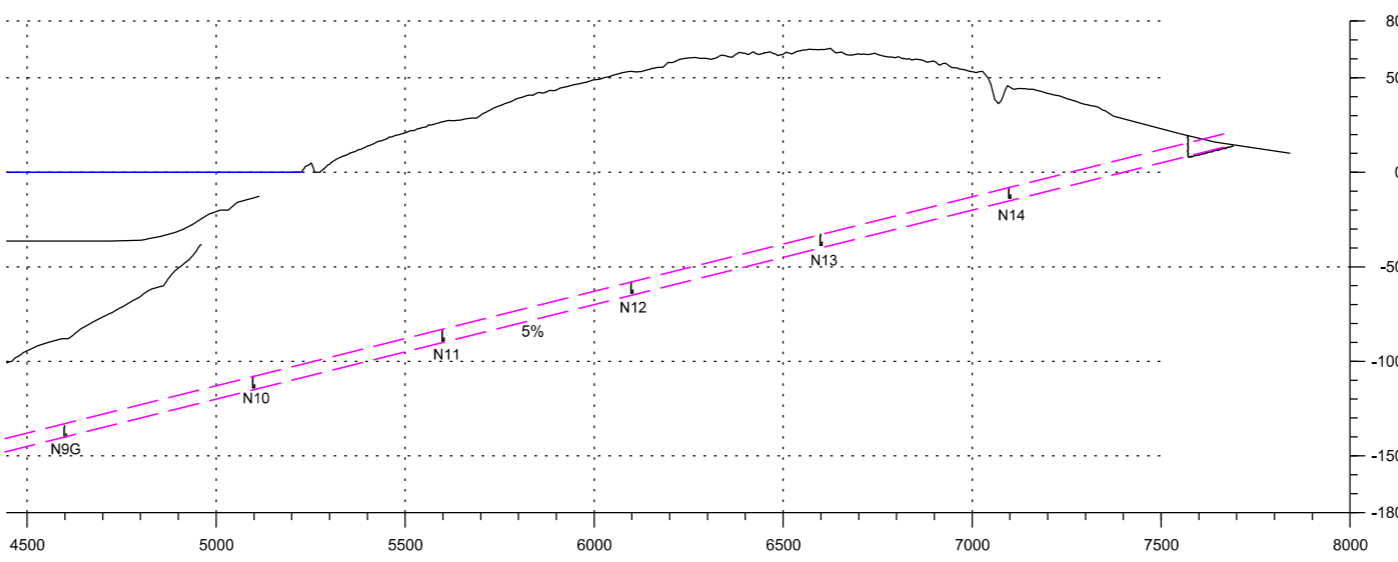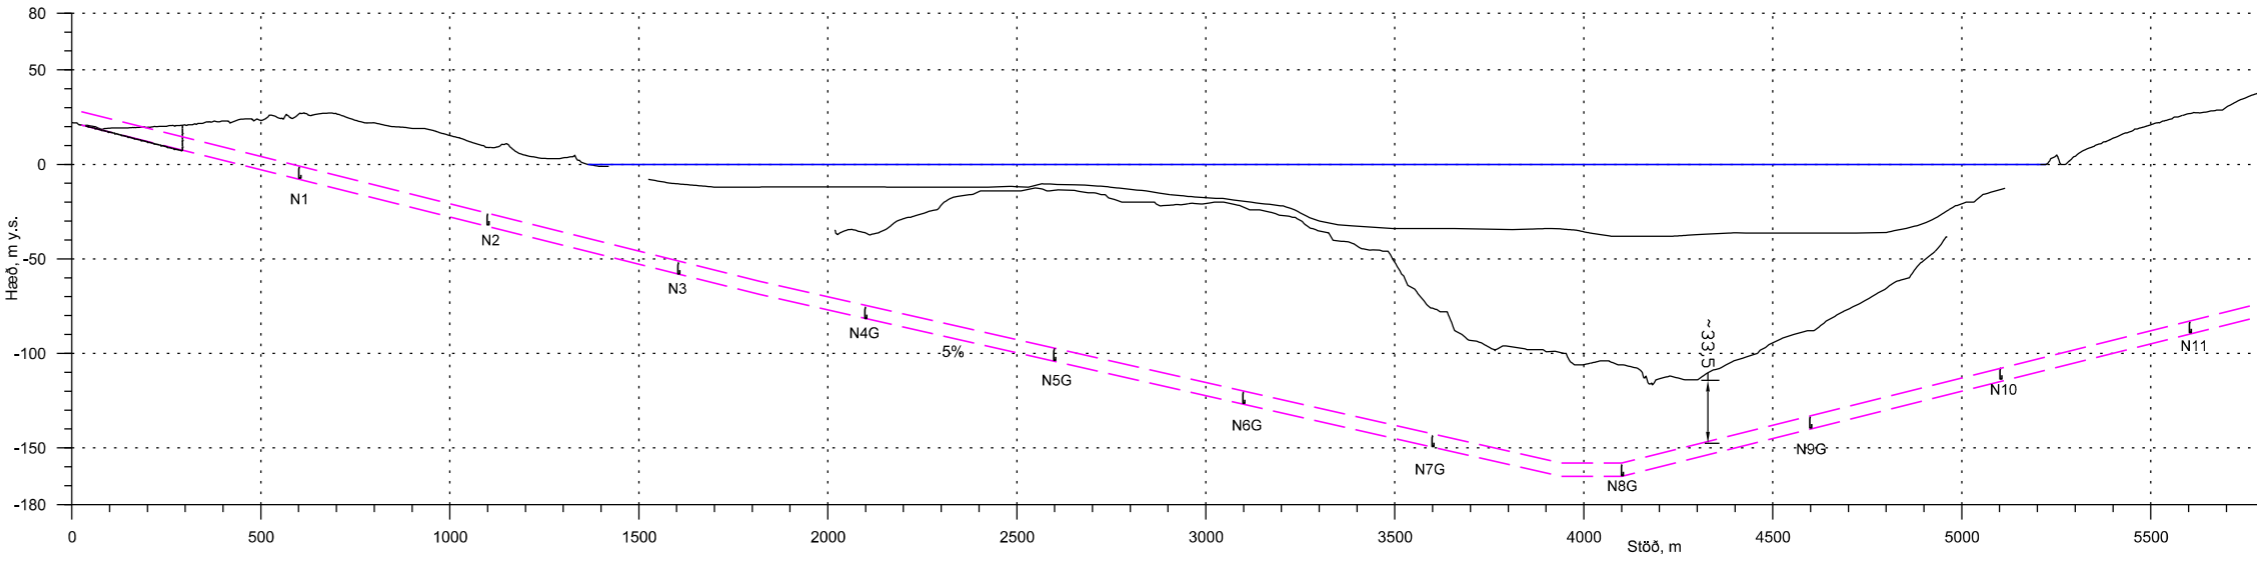


Helstu kennilengdir:
 Heildarlengd ganga: 7.540 m, þar af berggöng um 7115 m, Vegskálar: 425 m
 Tengigöng með um 500 m millibili, samtals rúmlega 420, en að aukí 12 ótengd neyðarrými.
 Þá þarf að leggja nýjan veg frá norðurmunna að núverandi veg um 1,27 km



| | | | | | |
|-----------------------|--------------------|---|----------------------------------|--|--------------|
| | DAGS.: JANUAR 2018 | | HVALFJARDARGÖNG II | | VEGUR NR: |
| | VNR.: 1,020,238 | | GANGALEIÐ 5, FORATHUGUN | | TEIKNING NR: |
| | HÖNNUN: ML | KVAREÐI: Hlínur Teknað Yfir: GE Samþ.: | NORÐURLEGGUR TIL AUSTURS, MAX 5% | | 005 |
| | TEKN: Yfir: GE | | GRUNNMYND OG LANGSNID | | |
| NR.: DAGS.: BREYTING: | AF: | | | | |

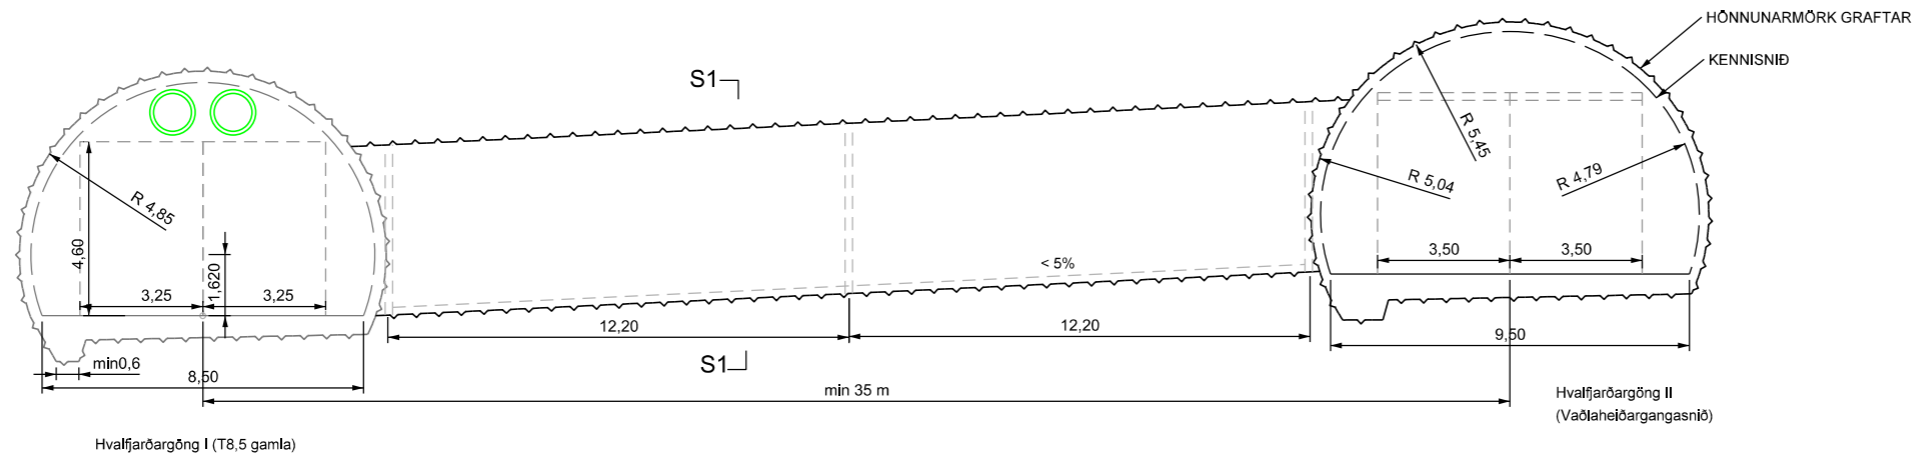

Neyðarútgangur, gerð 1: < 200m fjarlægð milli ganga og < 5% hæðarmunur. Dæmi : Gangaleið 3 og 5, stöð 2600

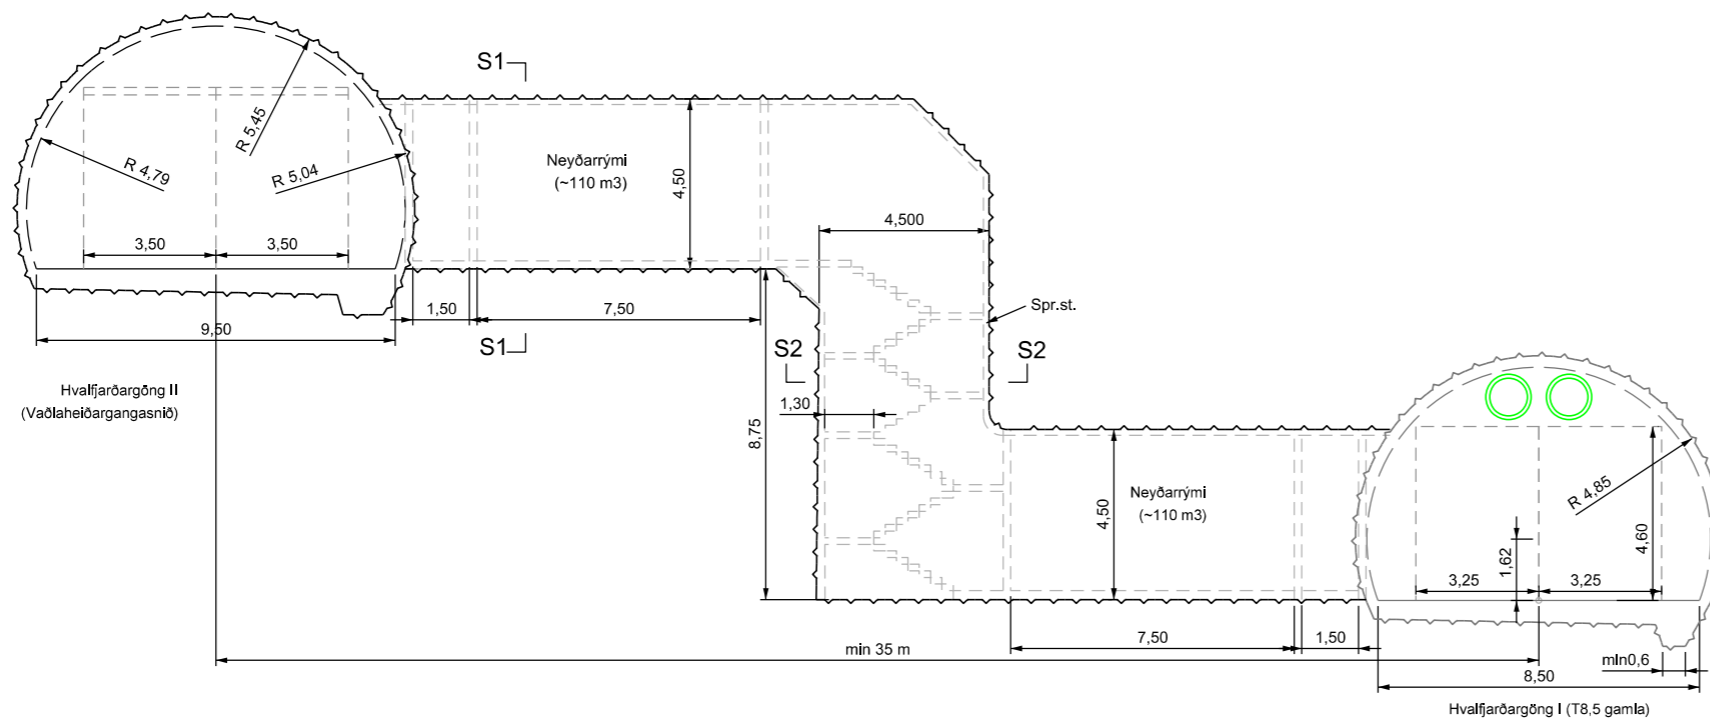

Neyðarútgangur, gerð 2: < 200 m fjarlægð milli ganga > 5% hæðarmunur. Dæmi 2. Gangaleið 4, stöð 2950

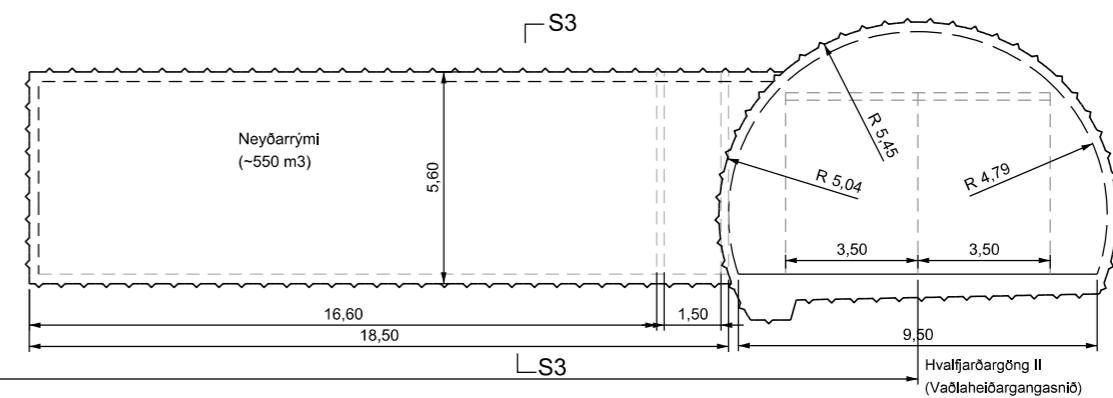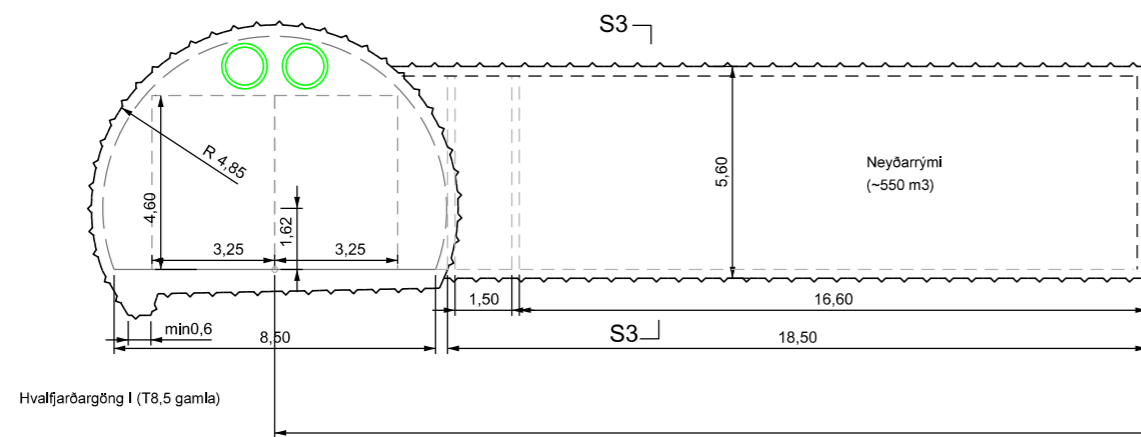

Neyðarútgangur, gerð 3: > 200m fjarlægð milli ganga. Dæmi : Gangaleið 5, stöð 5100

| | | | |
|------|--------|-----------|-----|
| NR.: | DAGS.: | BREYTING: | AF: |
| | | | |



| | |
|----------|-------------|
| DAGS.: | JANÚAR 2018 |
| VNR.: | 1.020.238 |
| TNR.: | |
| HÖNNUN.: | ML |
| TEKNI.: | ML |
| YFIRF.: | |
| SAMP.: | |

| | | |
|--|----------|---------|
| | KVAREÐI: | Hönnun: |
| | | Tekni: |
| | | Yfirf.: |
| | | Samb.: |

| |
|--------------------|
| HVALFJARÐARGÖNG II |
| NEYÐARÚTGANGAR |
| DÆMI UM ÚTFÆRSLUR |
| SNÍÐ |

| | |
|---------------|---|
| VEGUR NR.: | |
| TEIKNING NR.: | 6 |
| ÚTGÁFA | |